

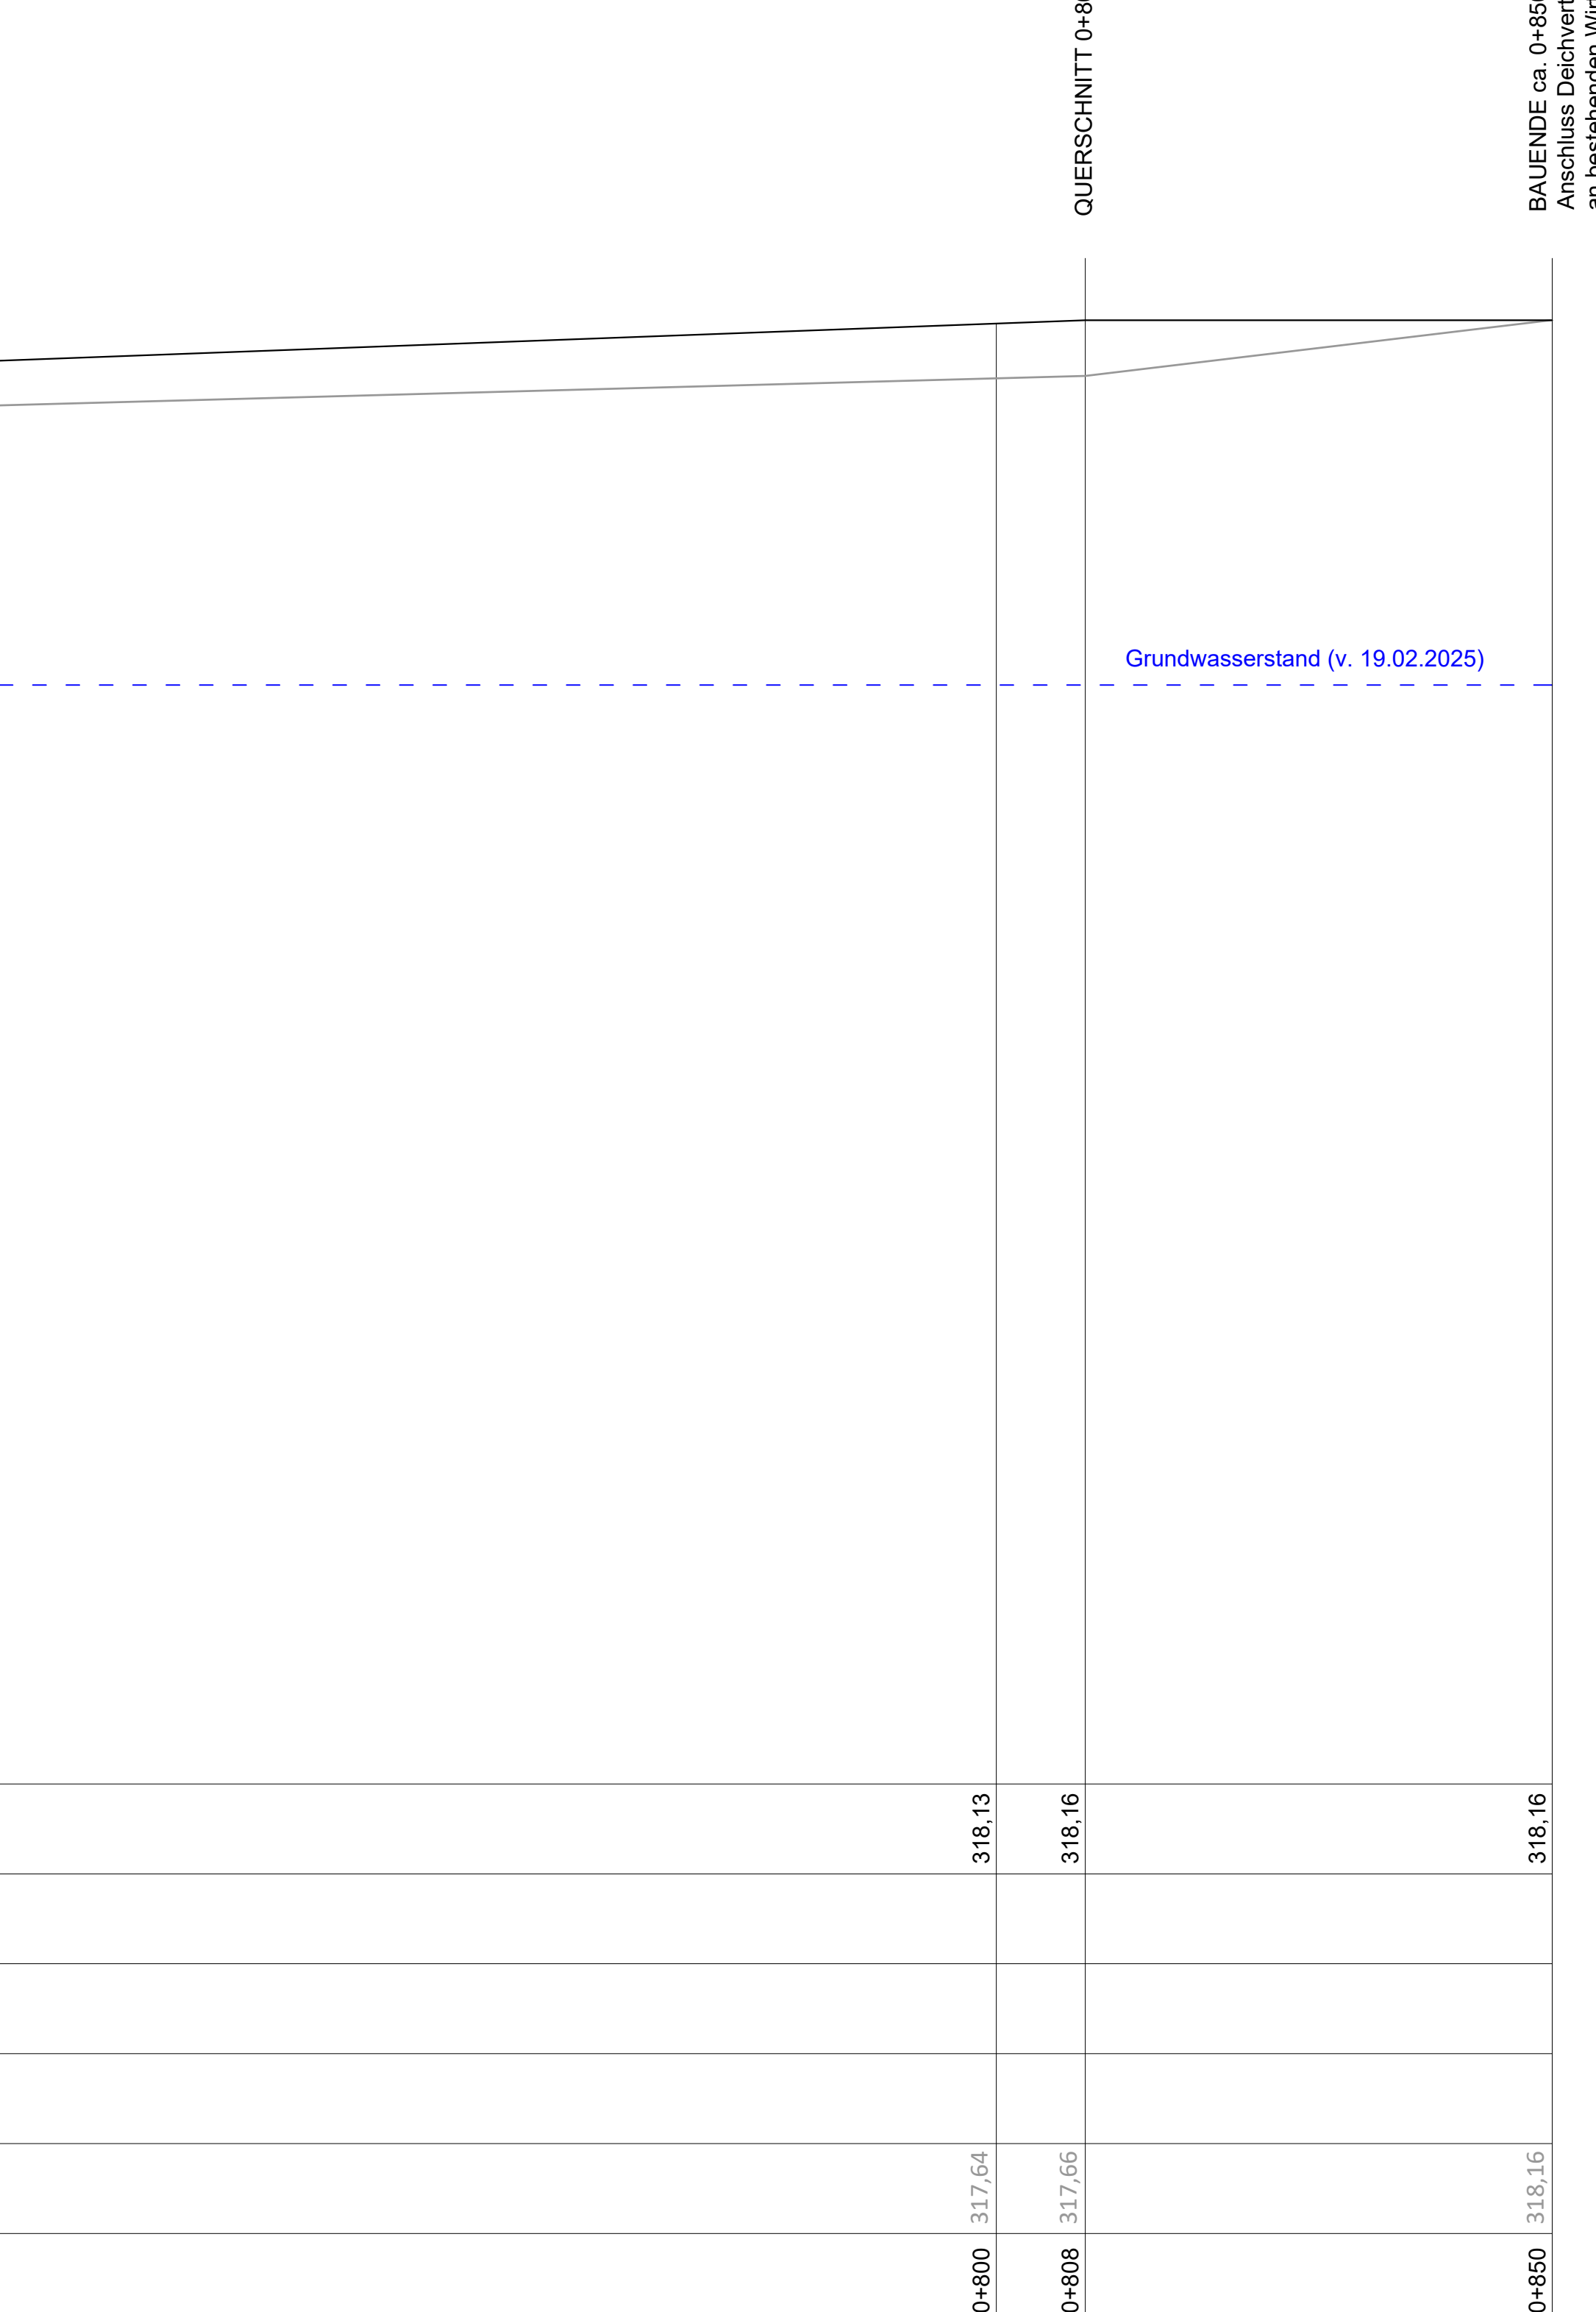
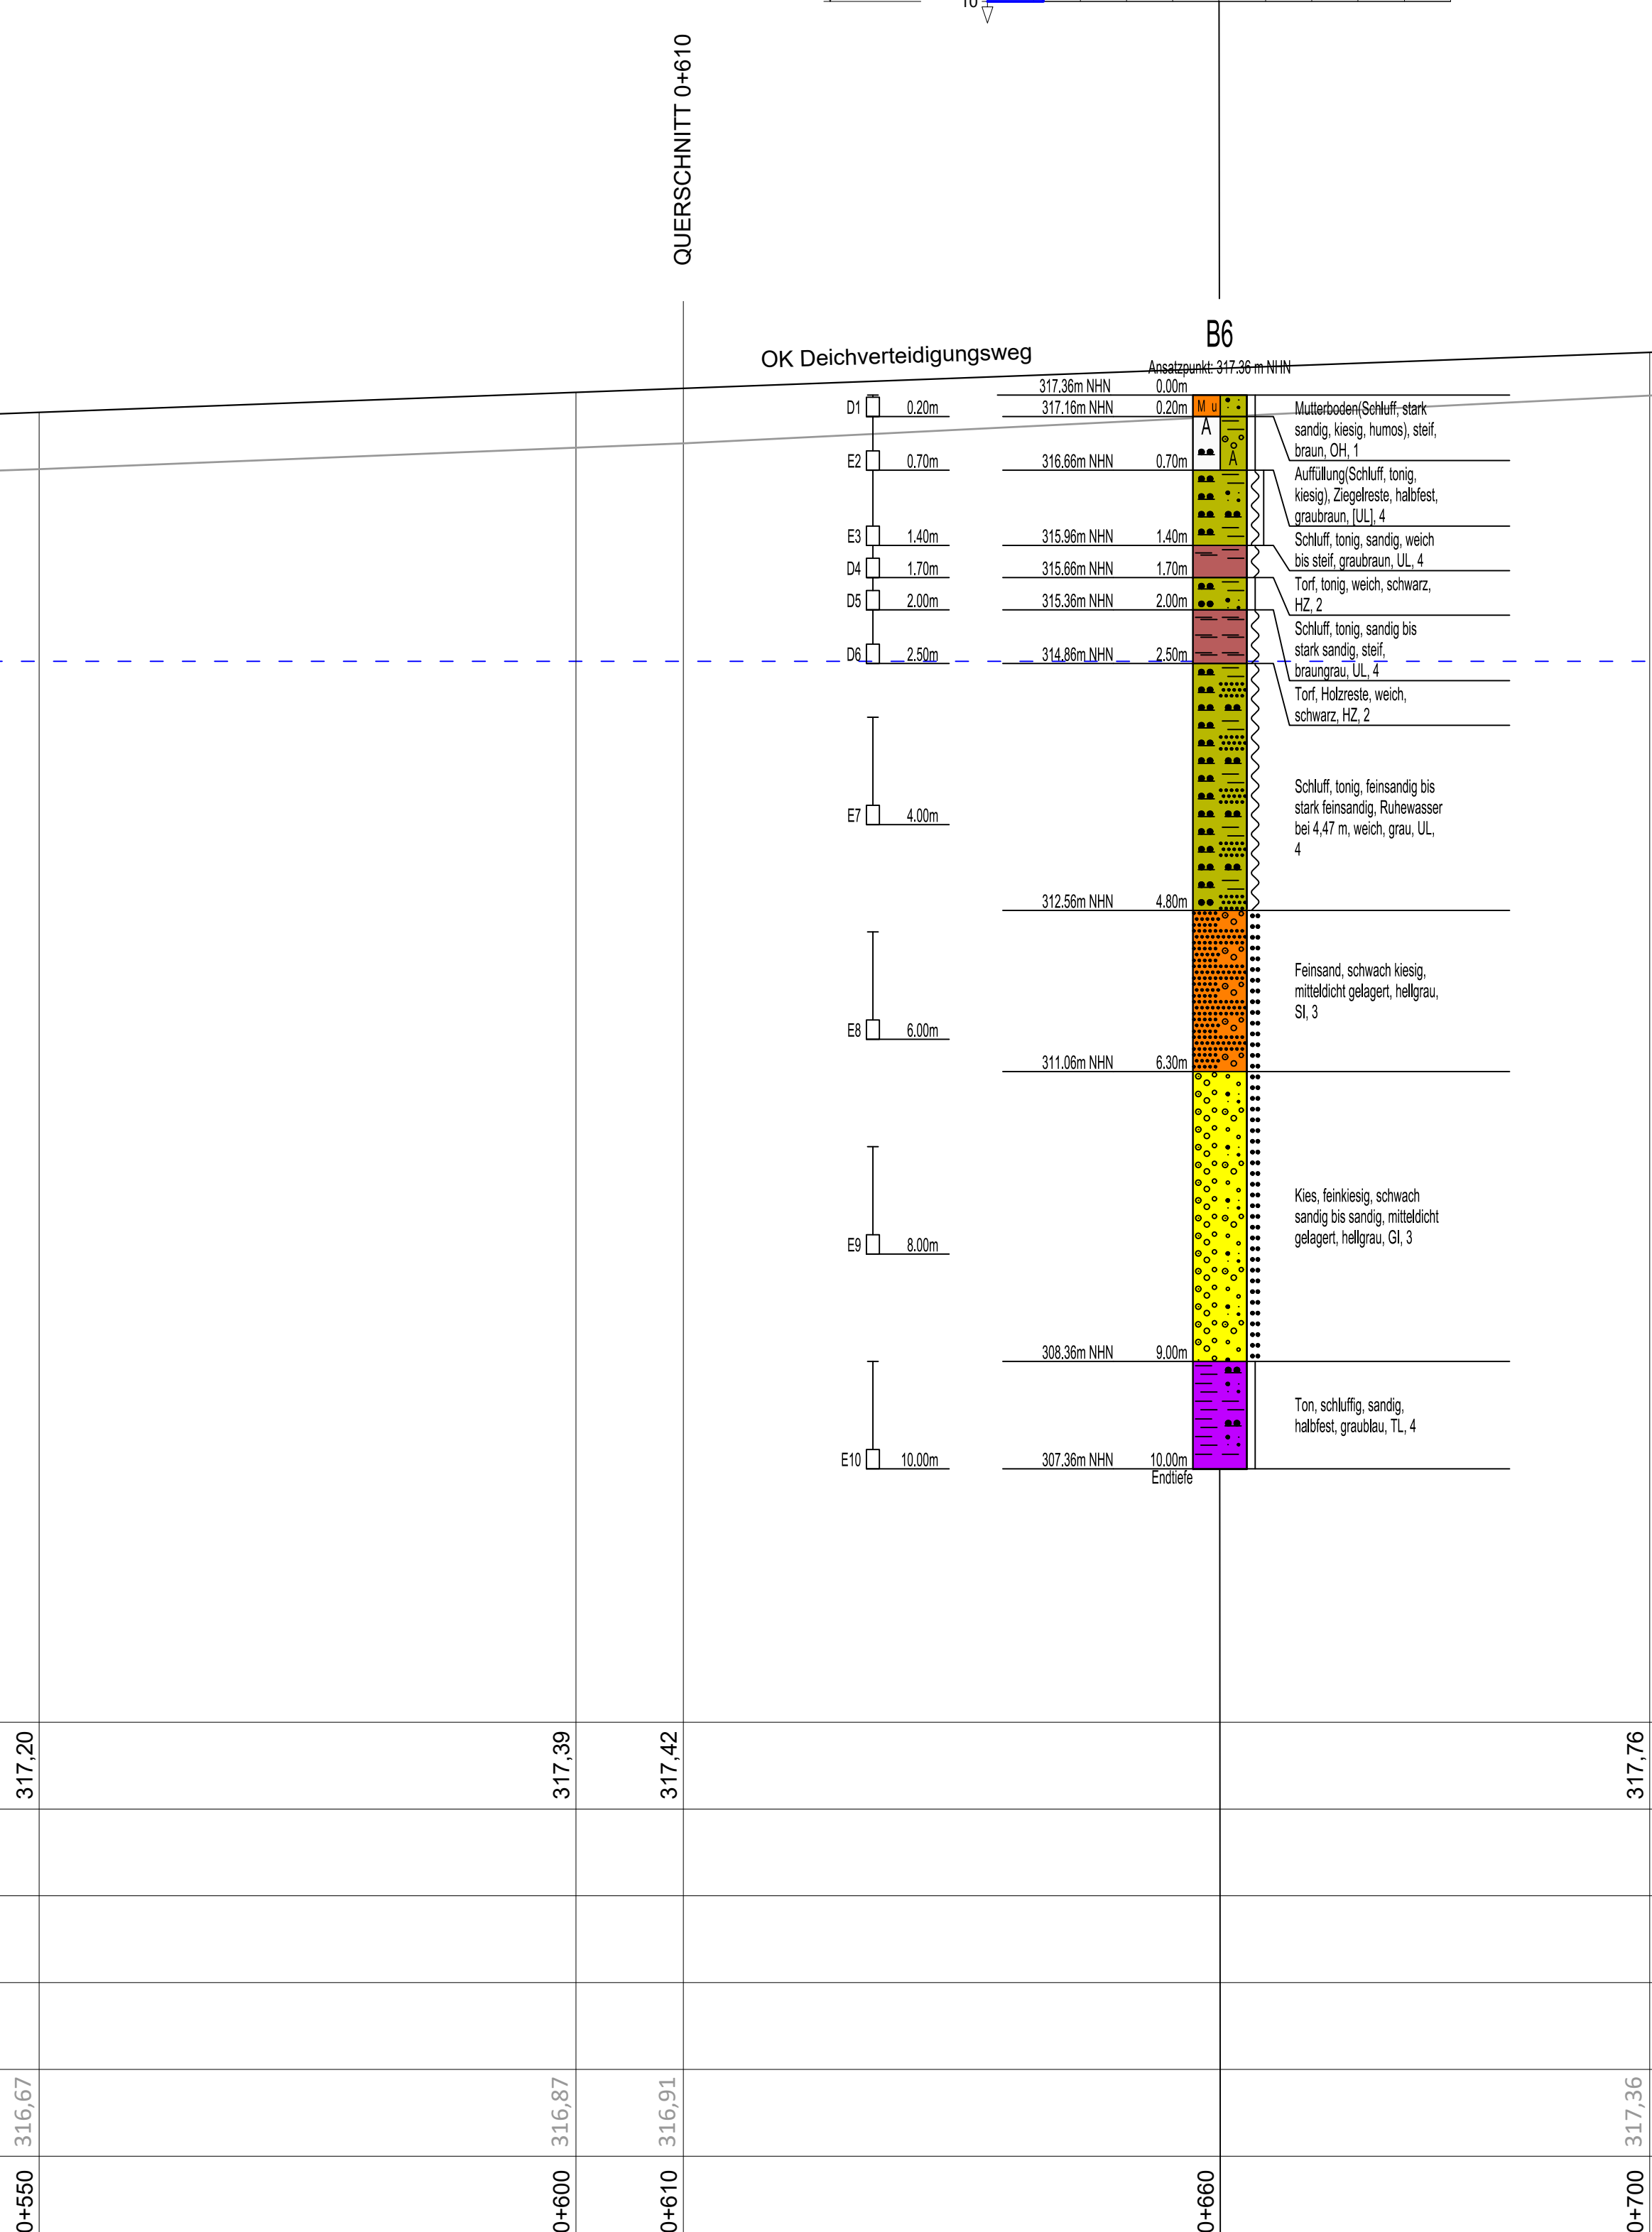
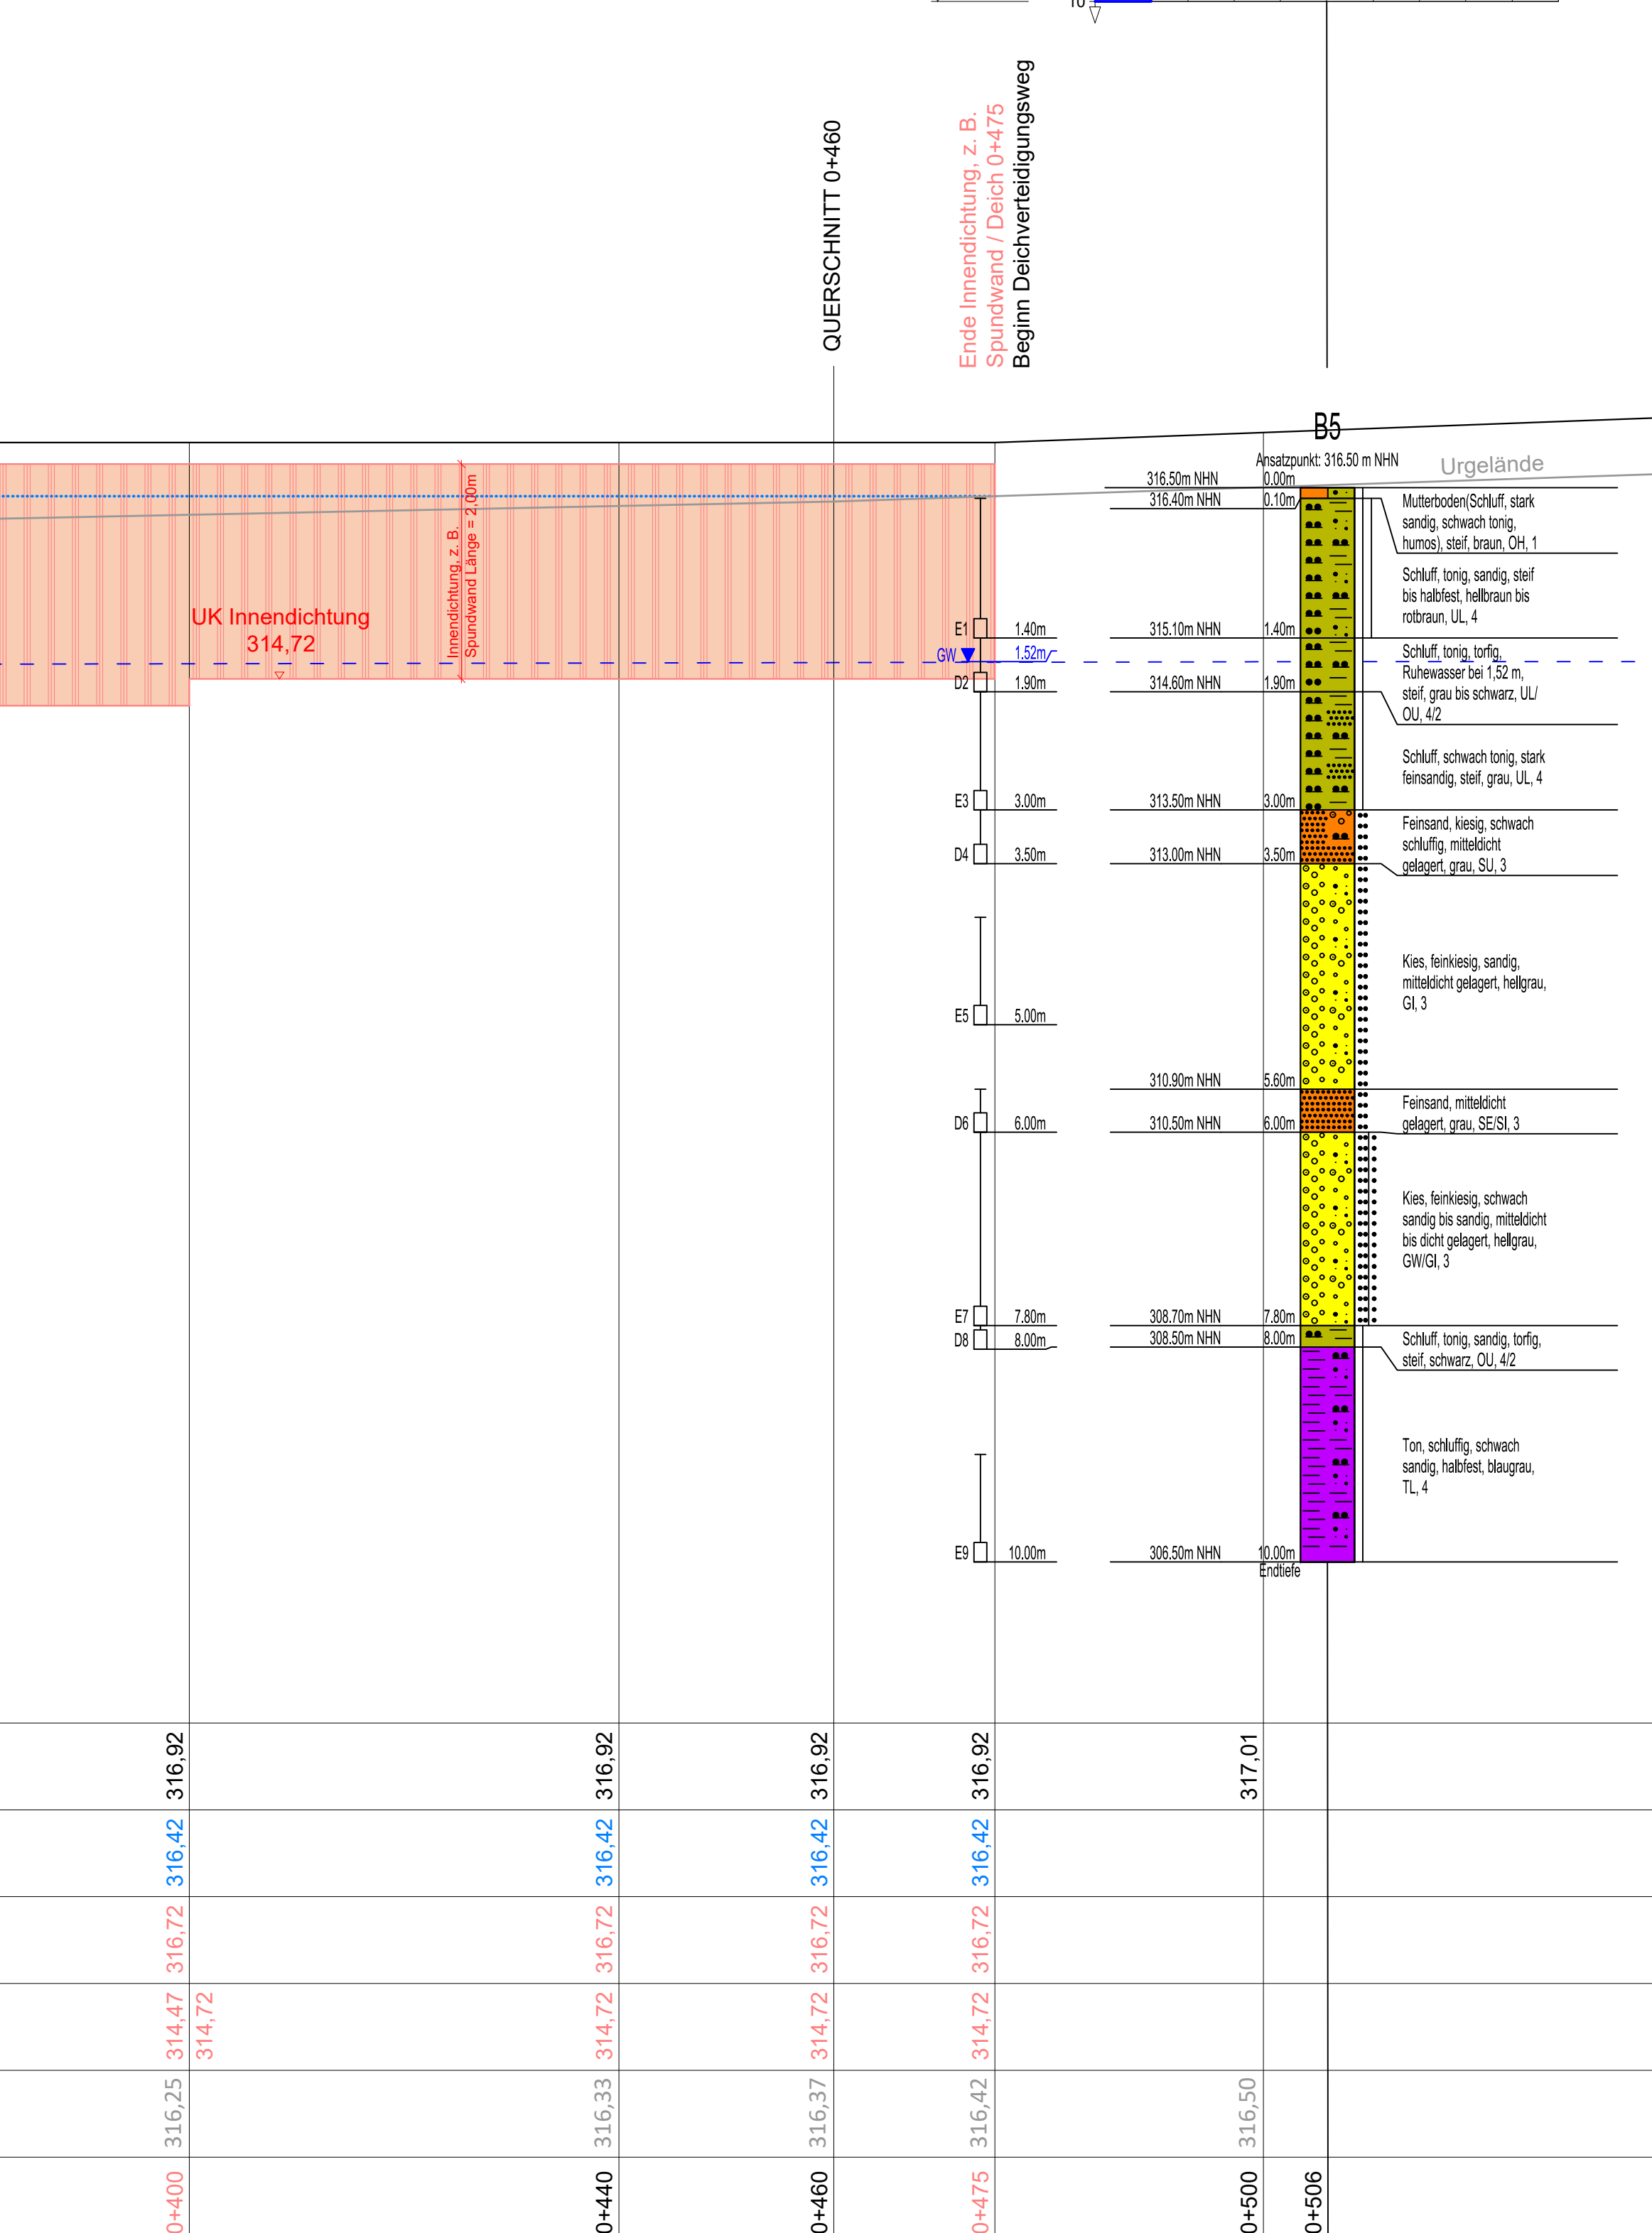
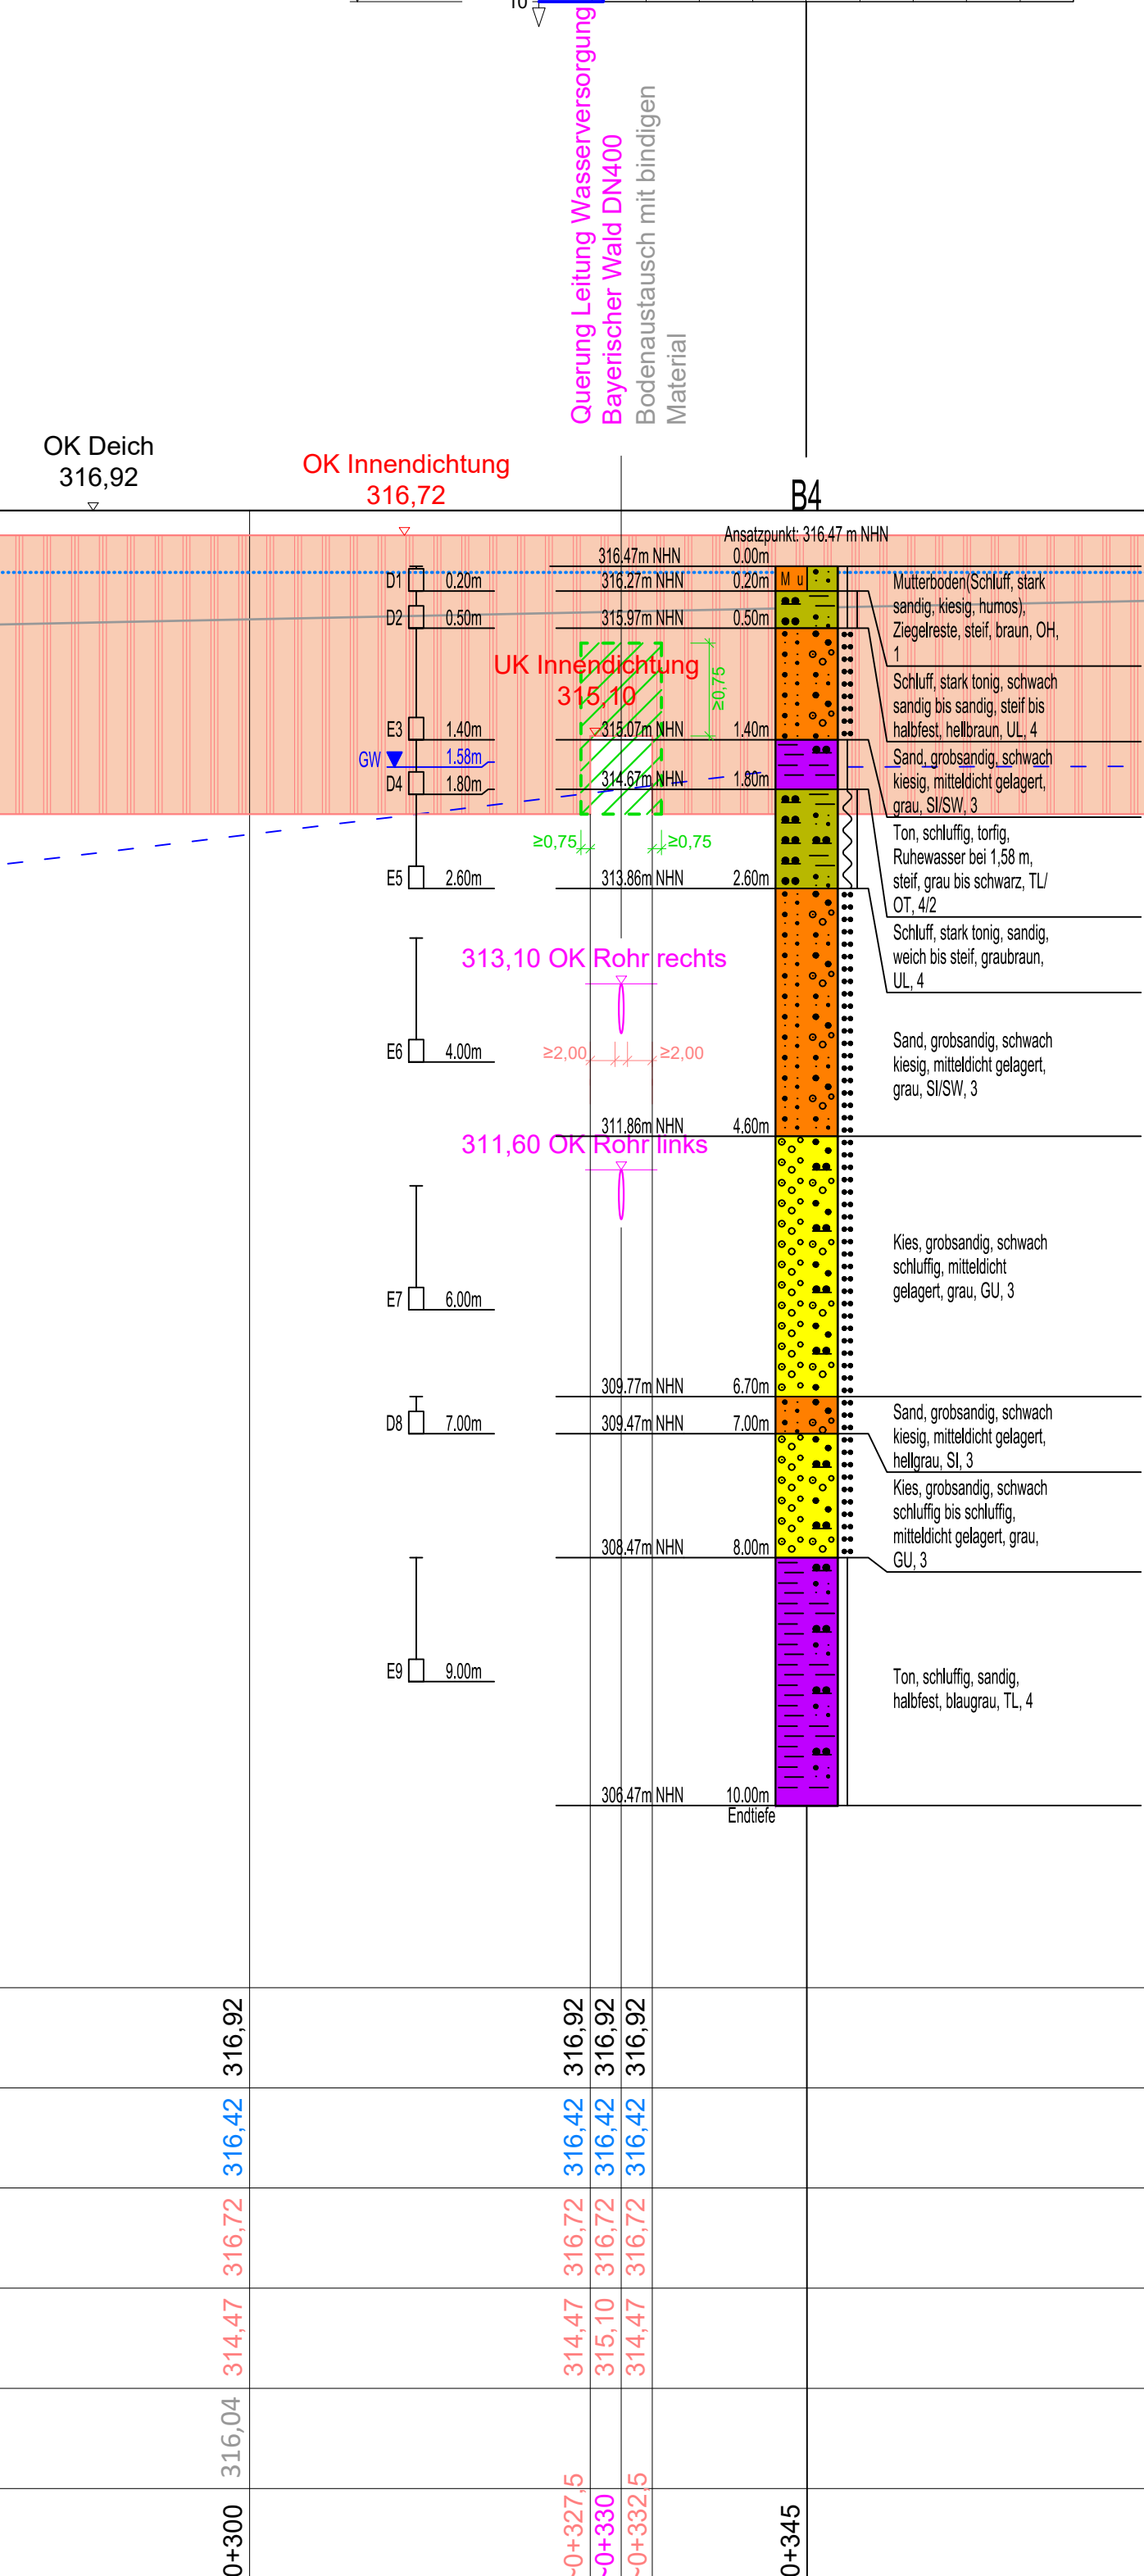
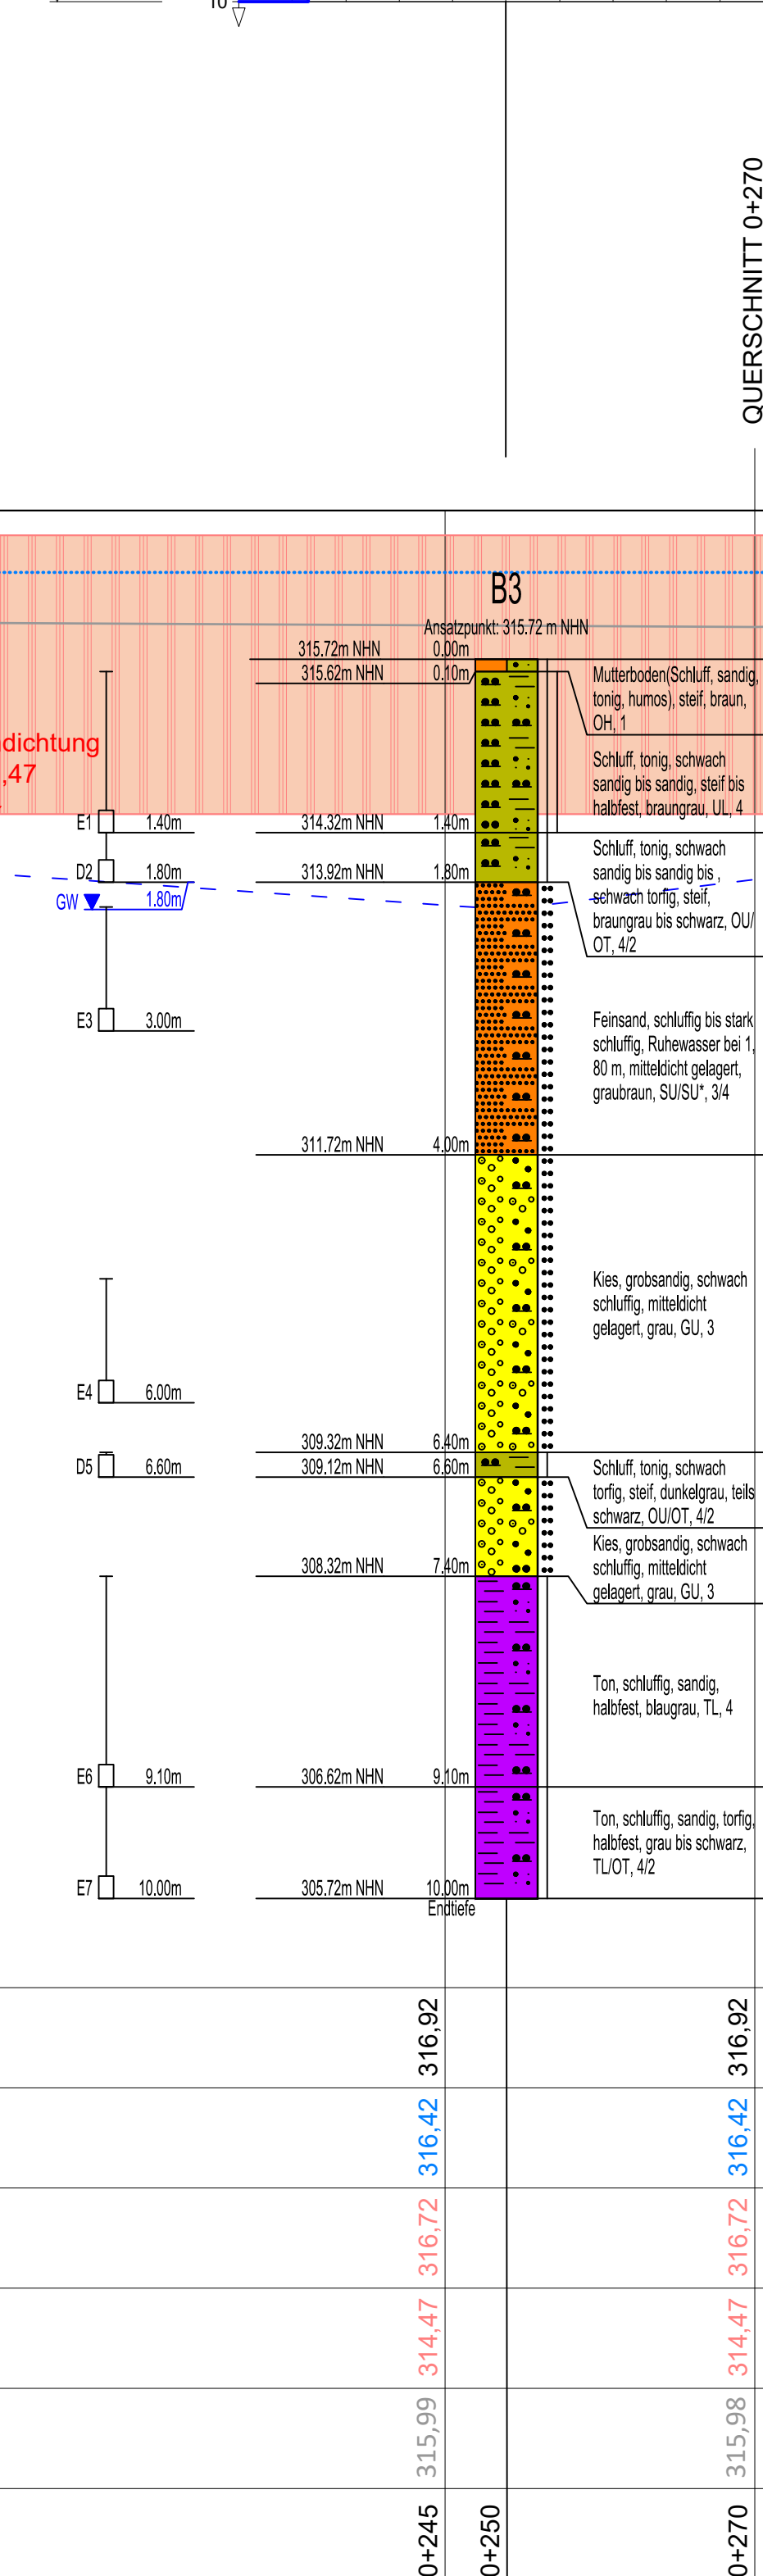
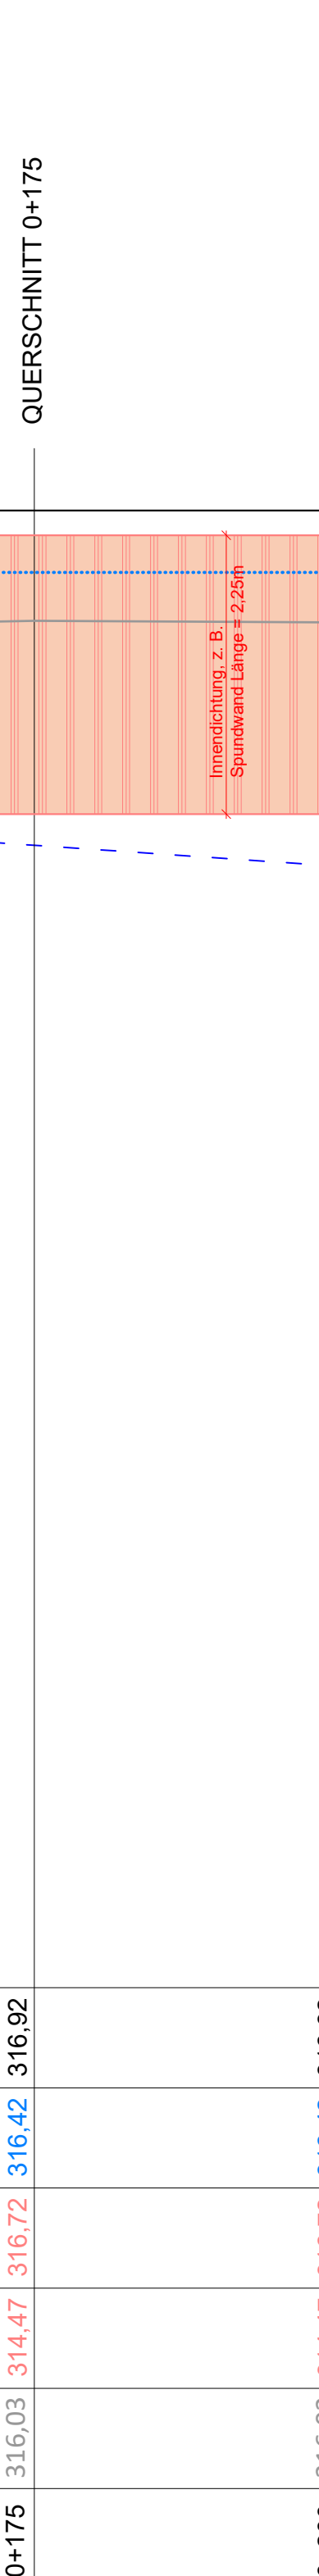
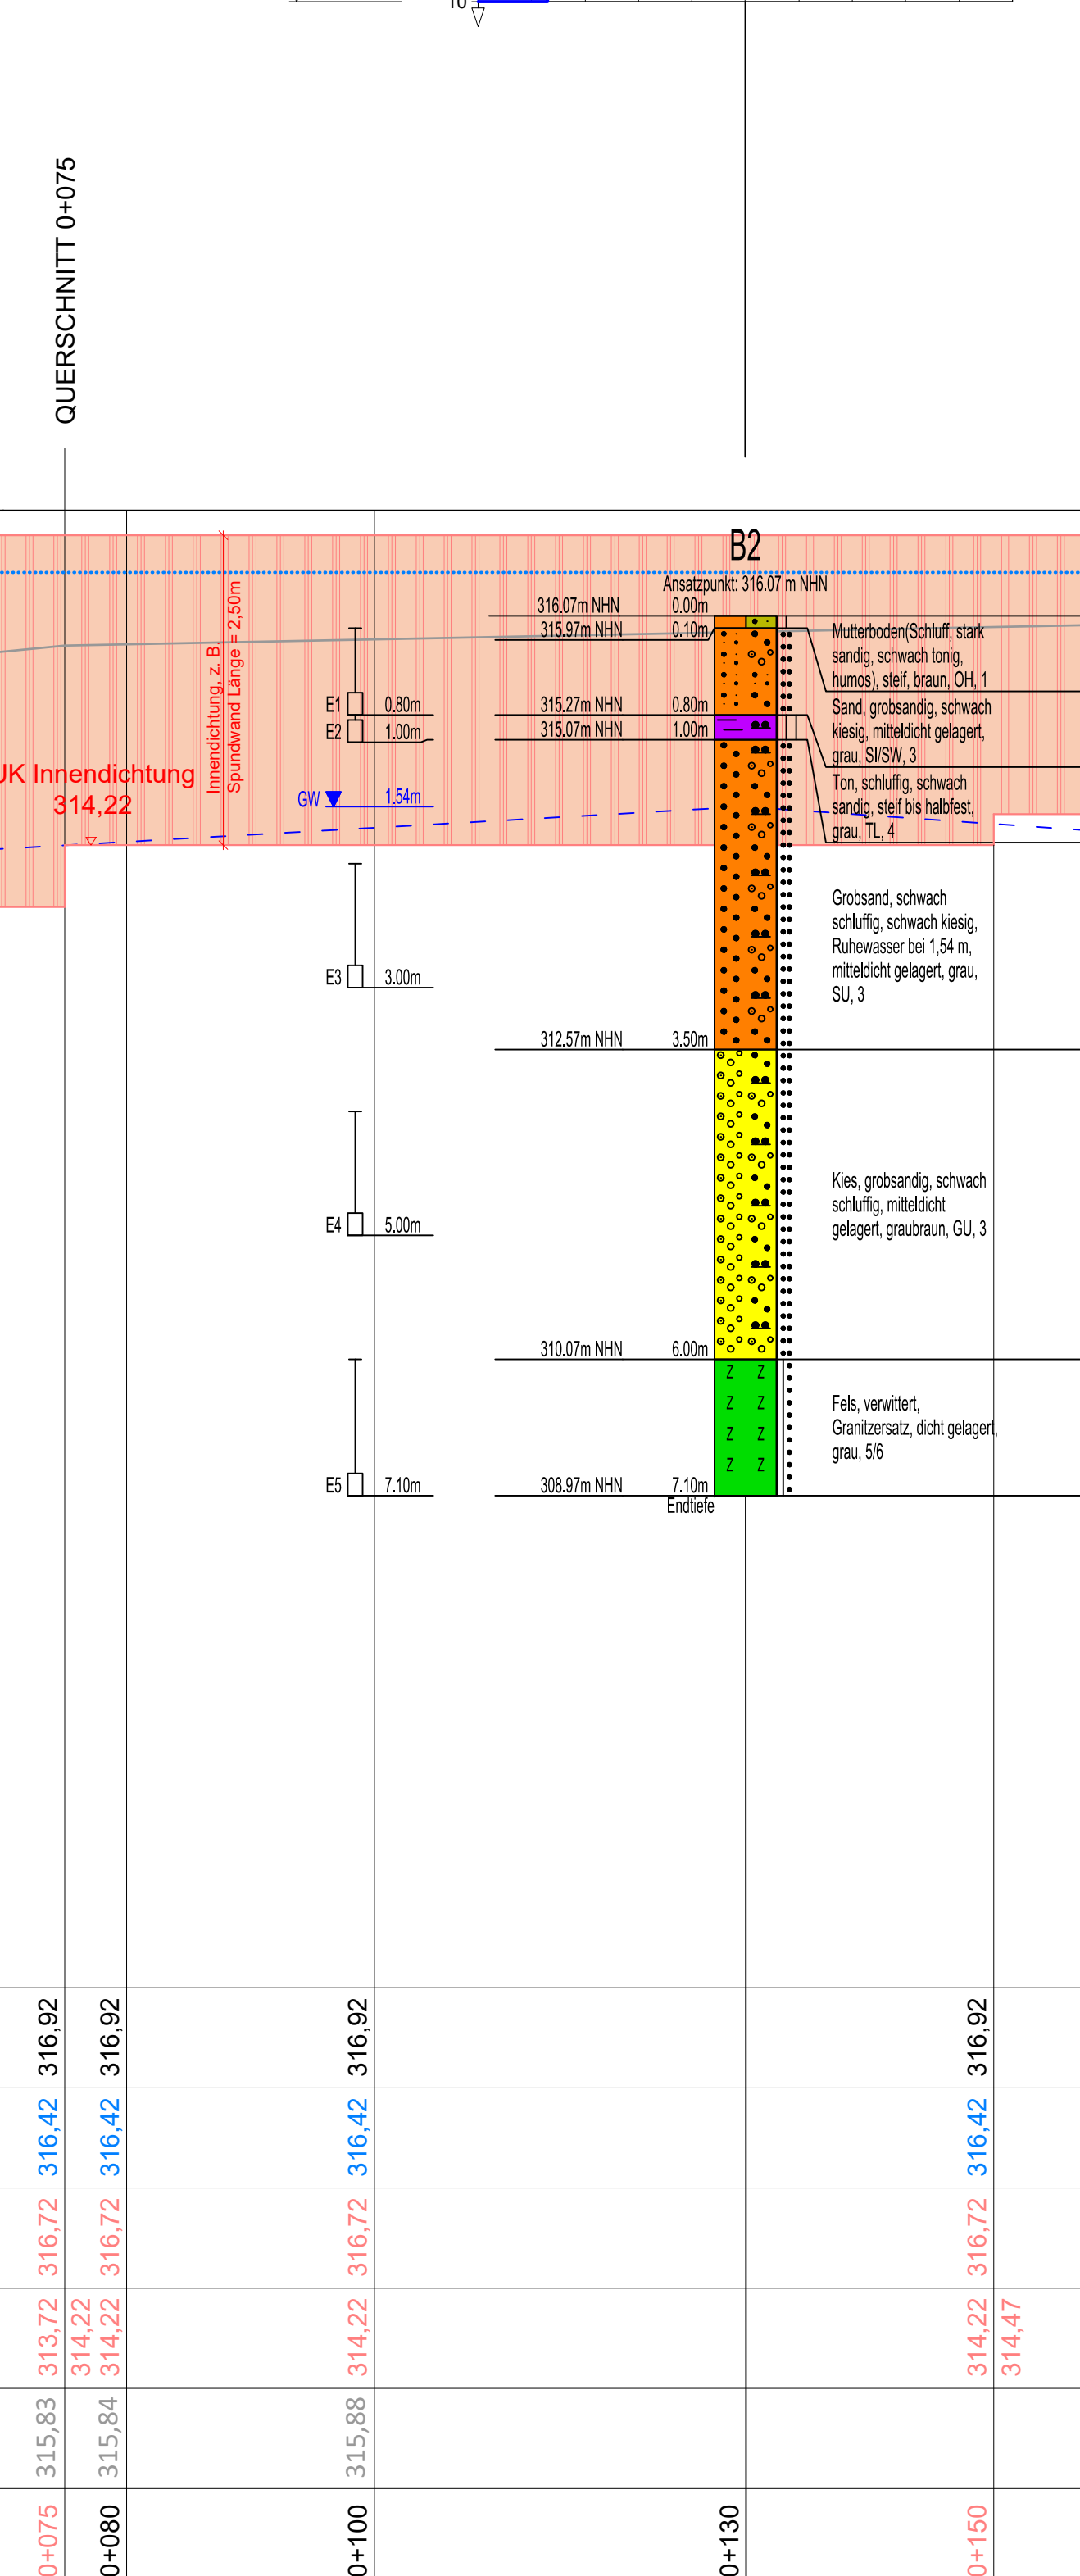
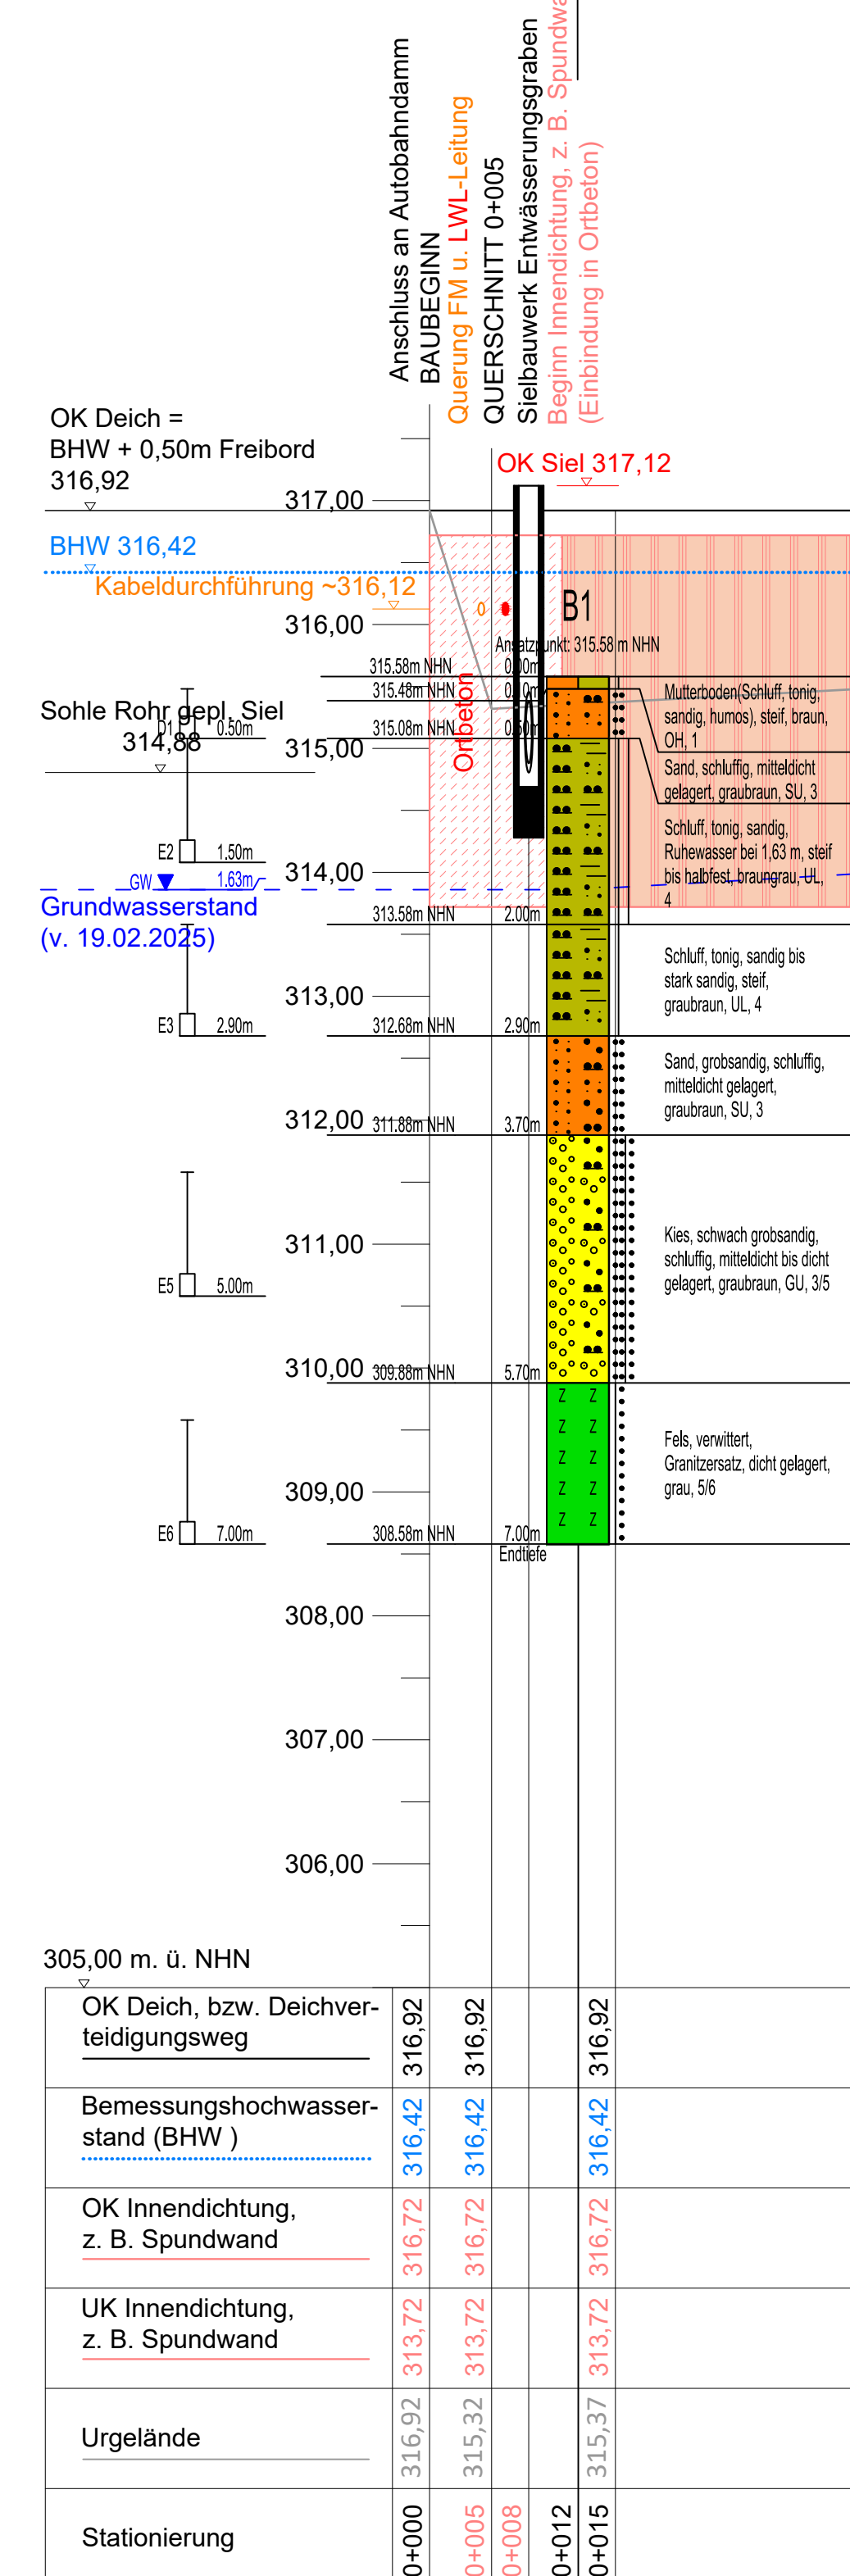
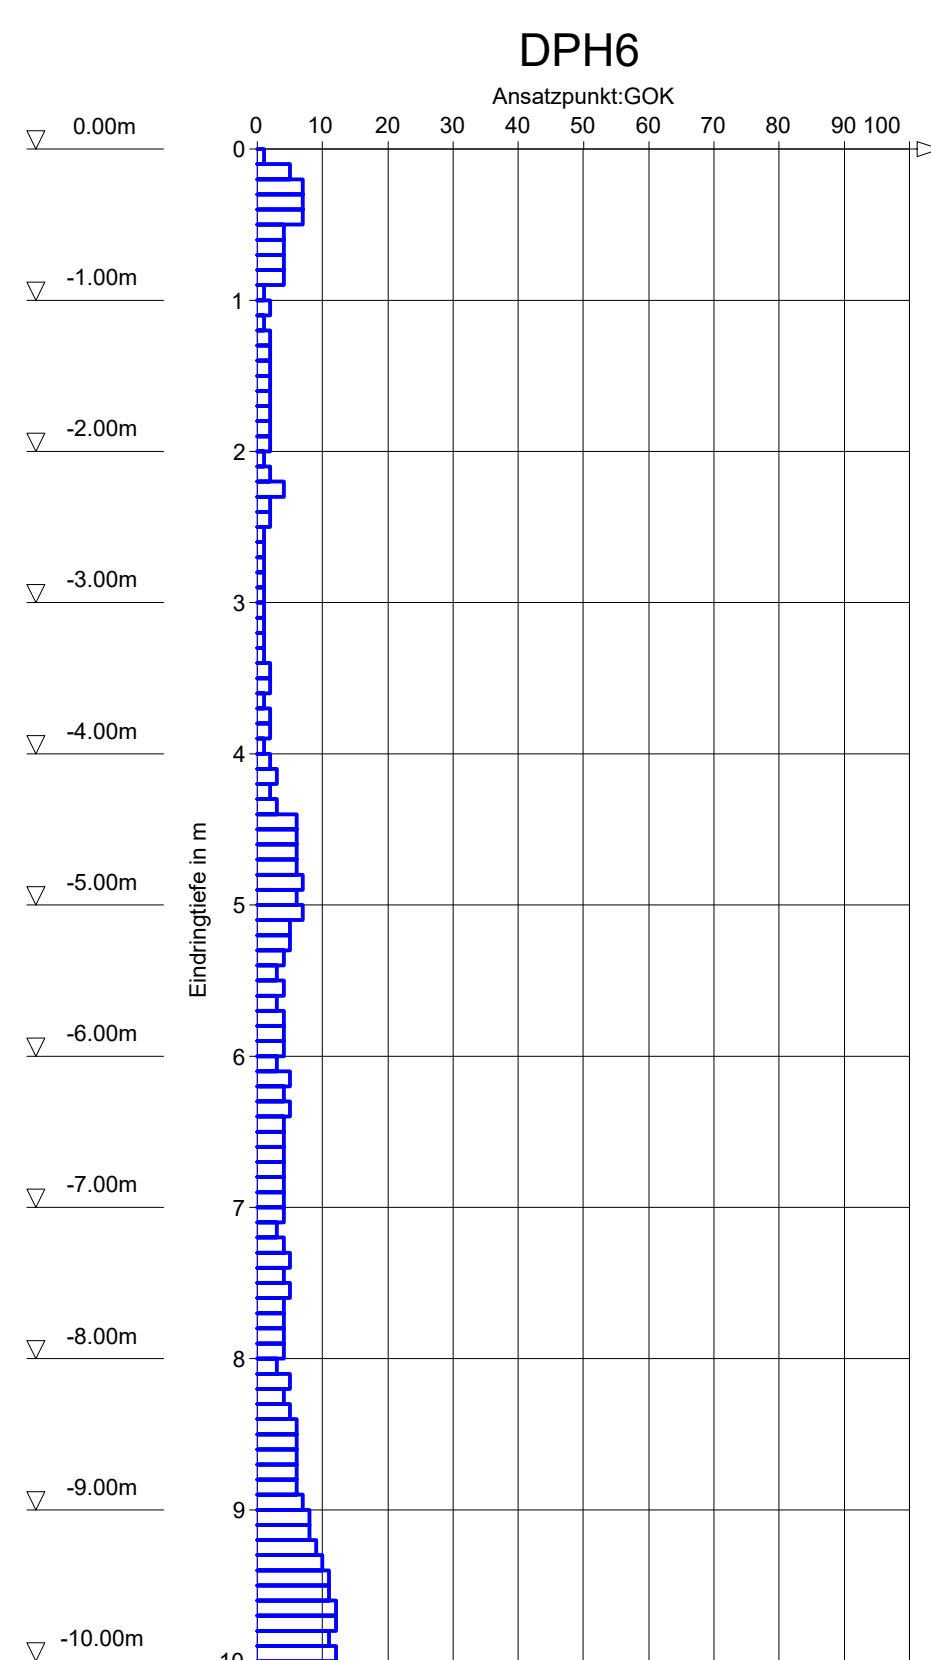
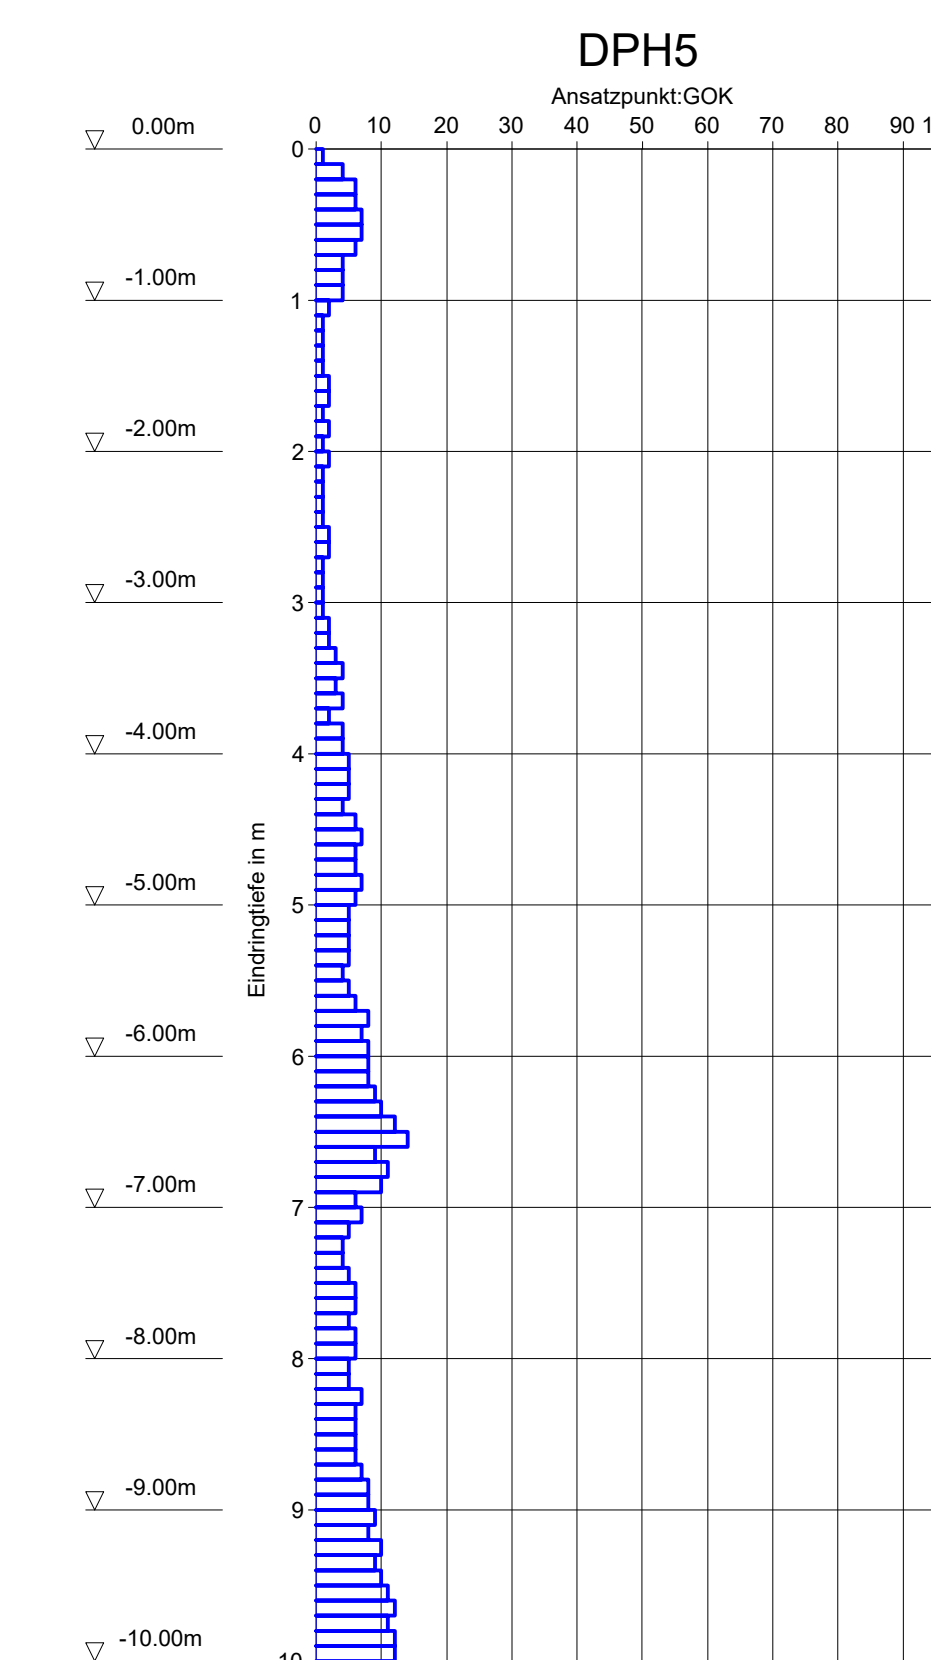
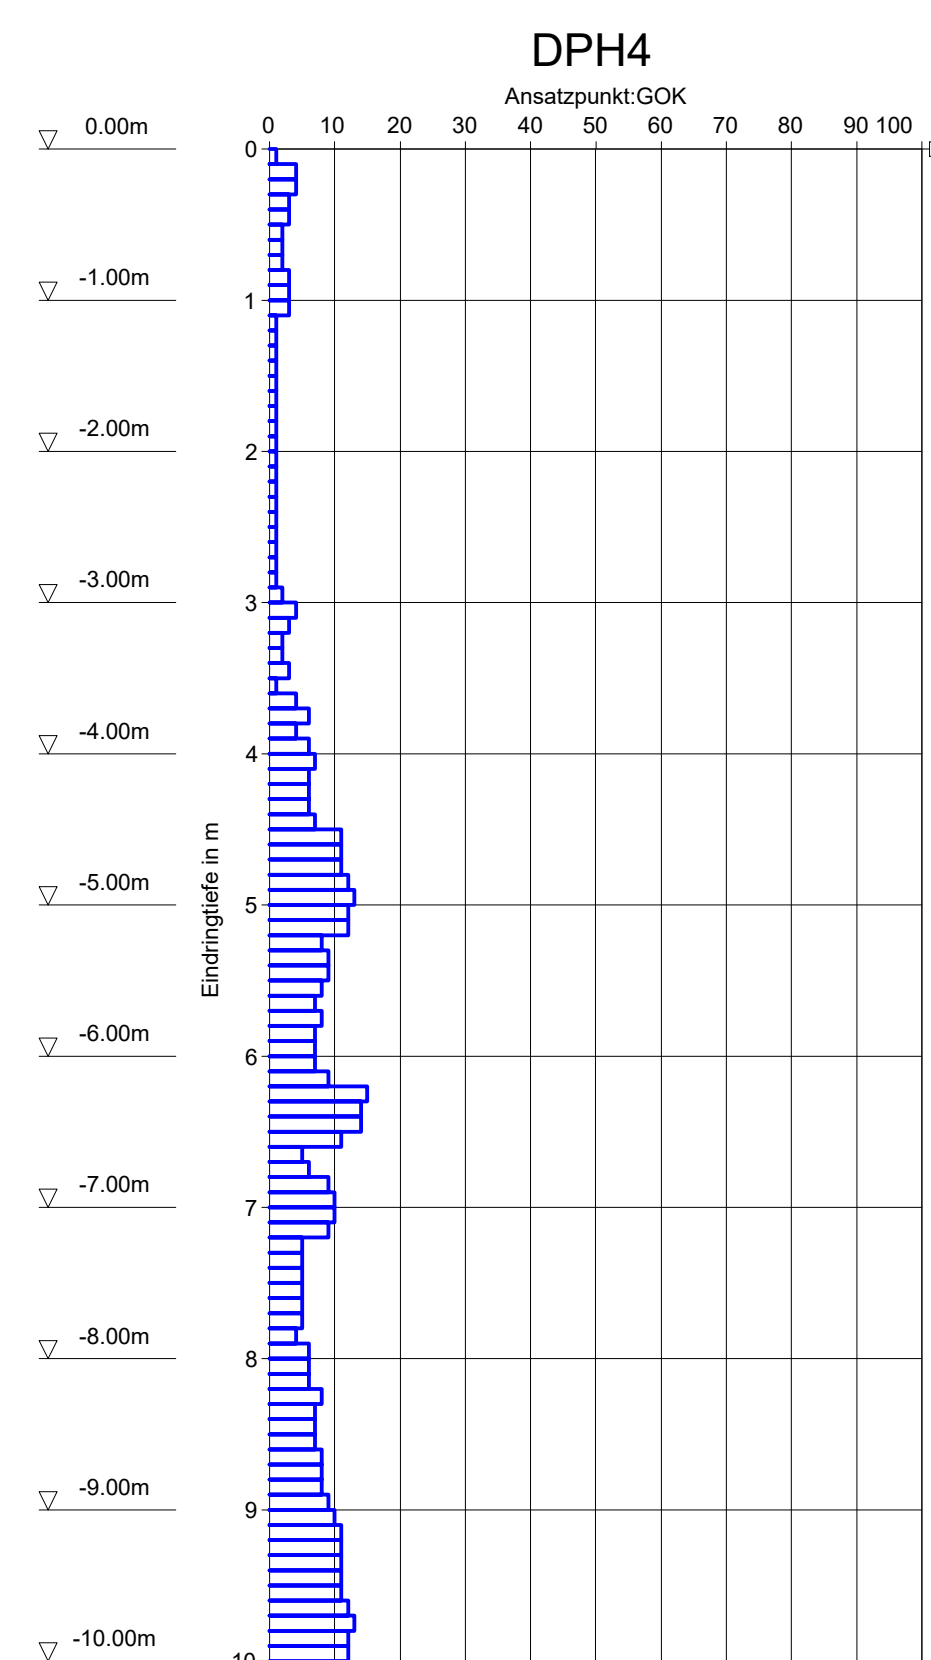
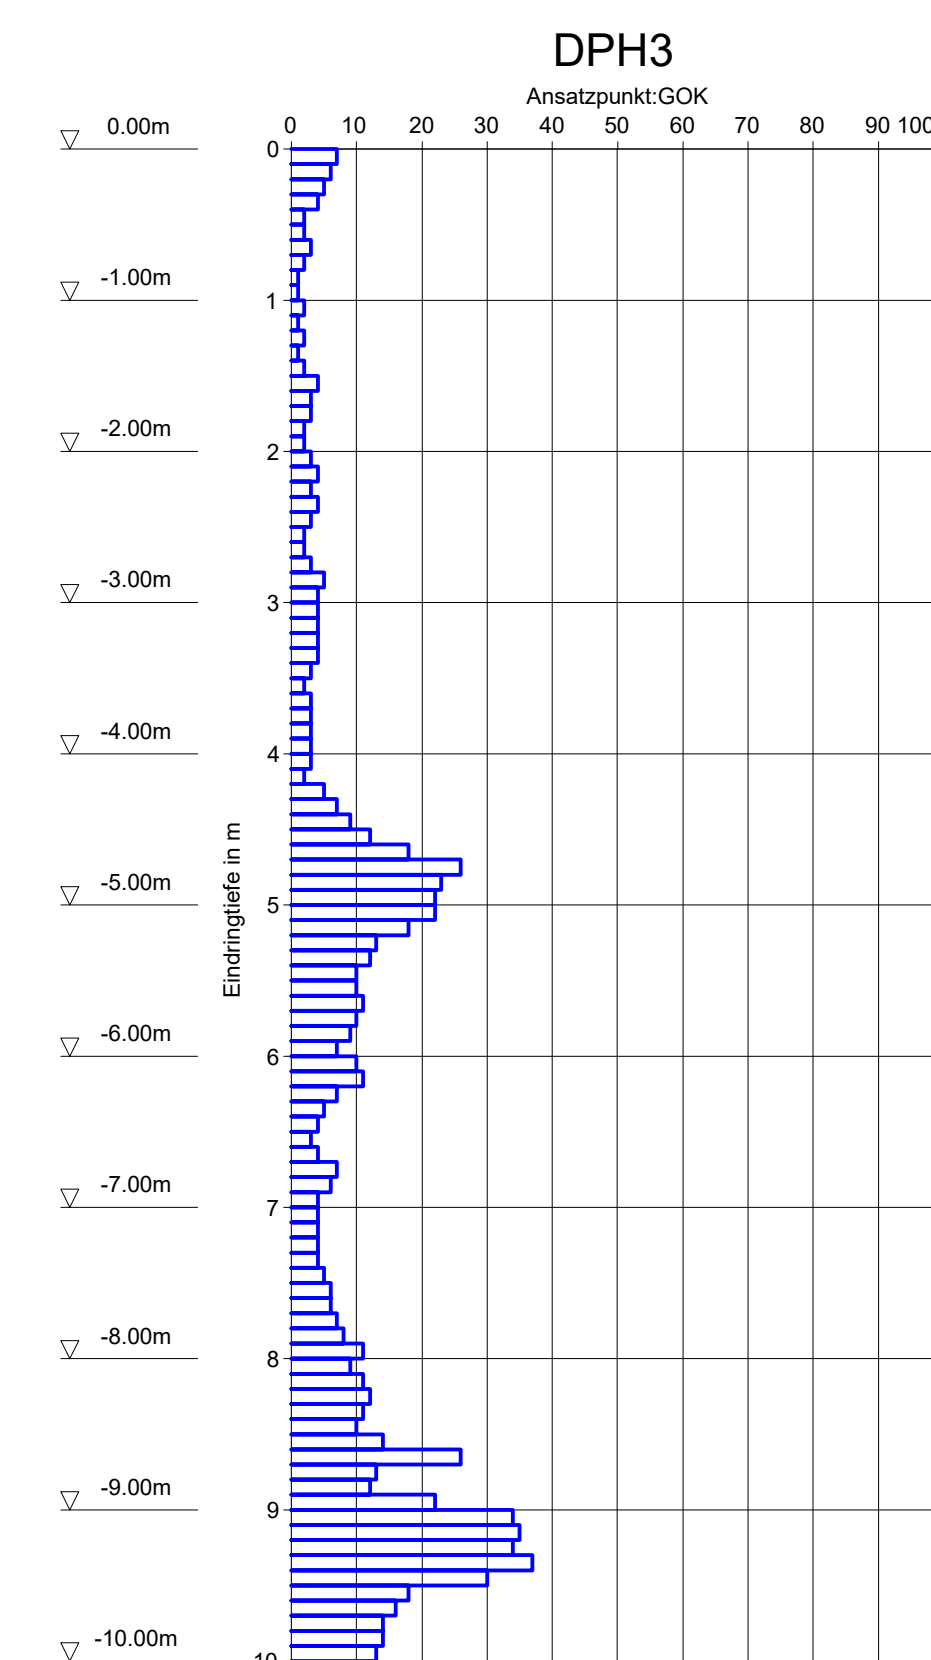


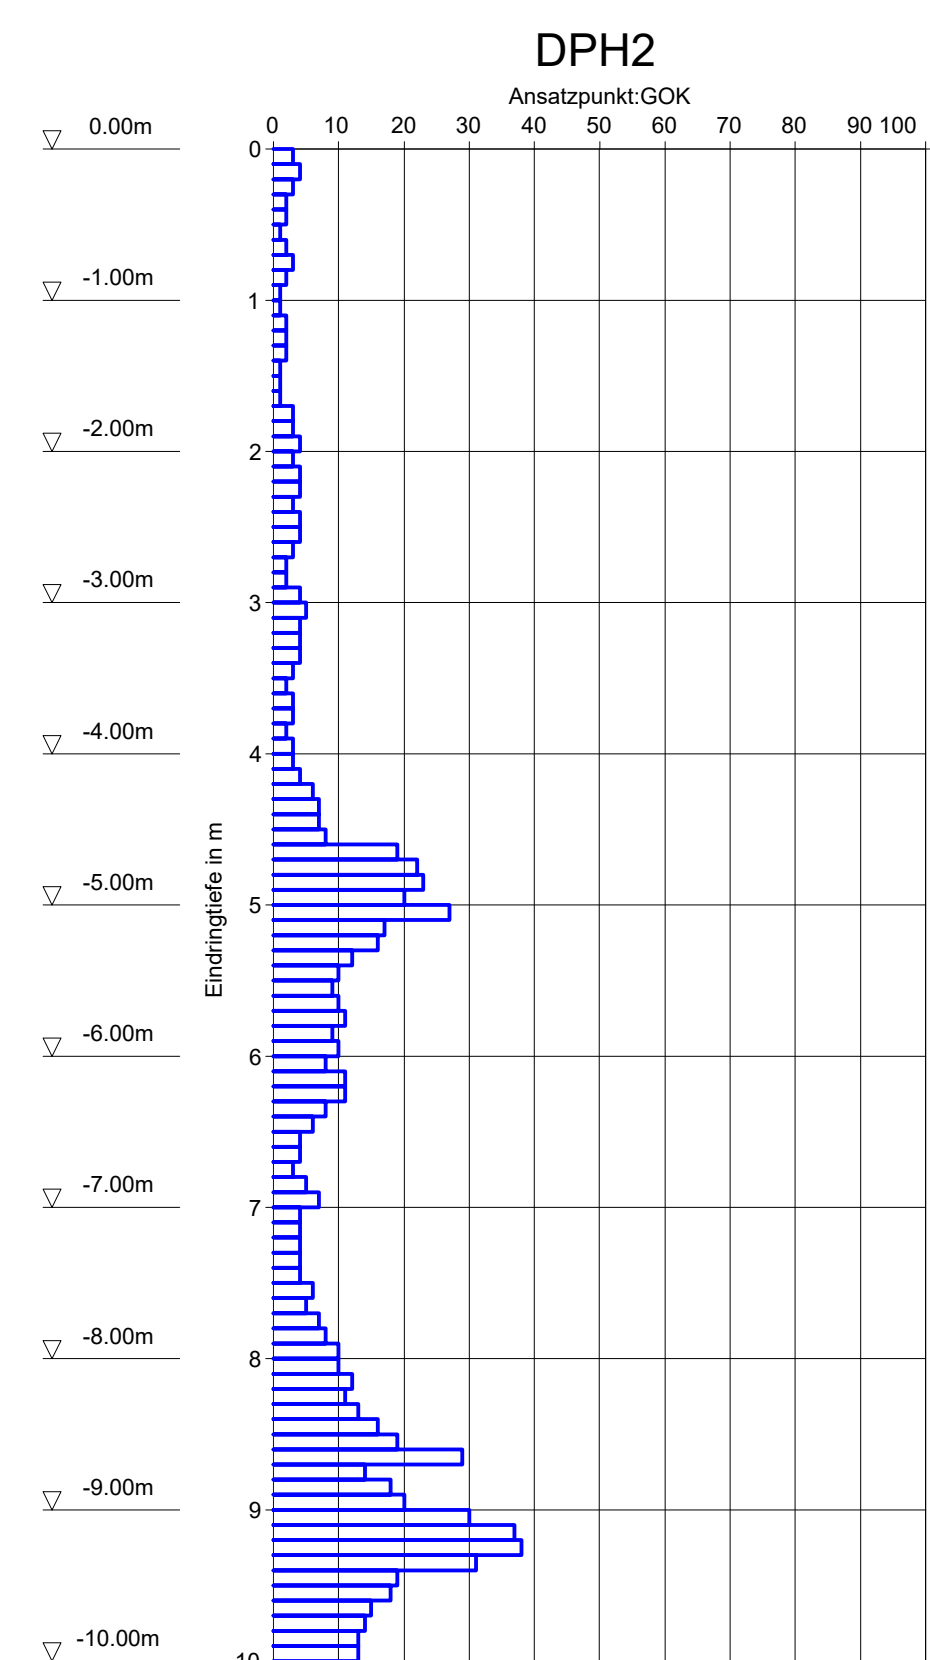

- LEGENDE:**
- Gelände / Bauwerke Bestand
 - OK Deich bzw. OK Deichverteidigungsweg
 - Innendichtung
 - - - Grundwasserstand
 - Bemessungshochwasserstand (BHW)

Alle Höhenangaben beziehen sich auf
das DHHN 2016
(Deutsches Haupthöhennetz, Status 170)

Alle Lageangaben beziehen sich auf
ETRS89/UTM Zone 32

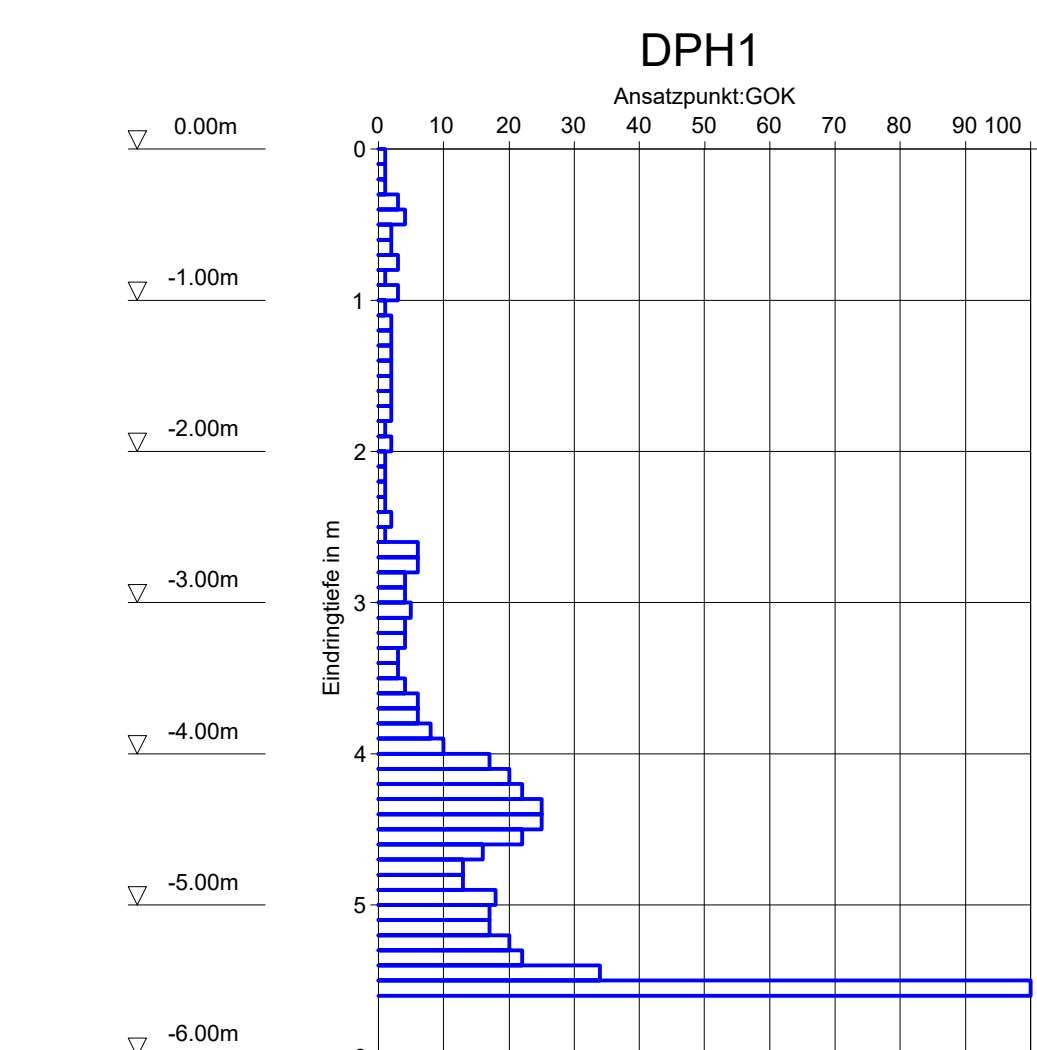

Gew. I
Donau



PLANFESTSTELLUNG					
a	b	c	d	e	f
Index	Bemerkung	geänd. m.	name	gpr. am	name
Vorhaben:					
	Donaus, HWS Palster OffenbergerMatten			Parcours	19271140 : E : 2,3 : 1 : A
	BA 02 nördlich Autobahn A3			Anlage	2,3 : 1 : A
				Phase:	E
Landkreis: Deggendorf					
Gemeinde: Olfersberg					
Vorhabensträger: Freistaat Bayern, vertreten d. d. WWA Deggendorf				Vorhabenabkürzung: CH20711100006	
Maststab: 1 : 50000		Längsschnitt		Lagebezugs	UTM Zone 32N
				Hohenbezugs	DHN16 16
Entwurfsverfasser		Vorgesellschaftete Baugestalt Deggendorf Debertstraße 20 94464 Deggendorf		entw.:	07.05.2025 (Leuzinger)
				gezm.:	07.05.2025 (Kreuzel)
				gpr.:	07.05.2025 (Leuzinger)
Datum	Unterschrift Entwurfsverfasser		Datum	Unterschrift Vorhabenträger	