




QUERSCHNITT 0+005

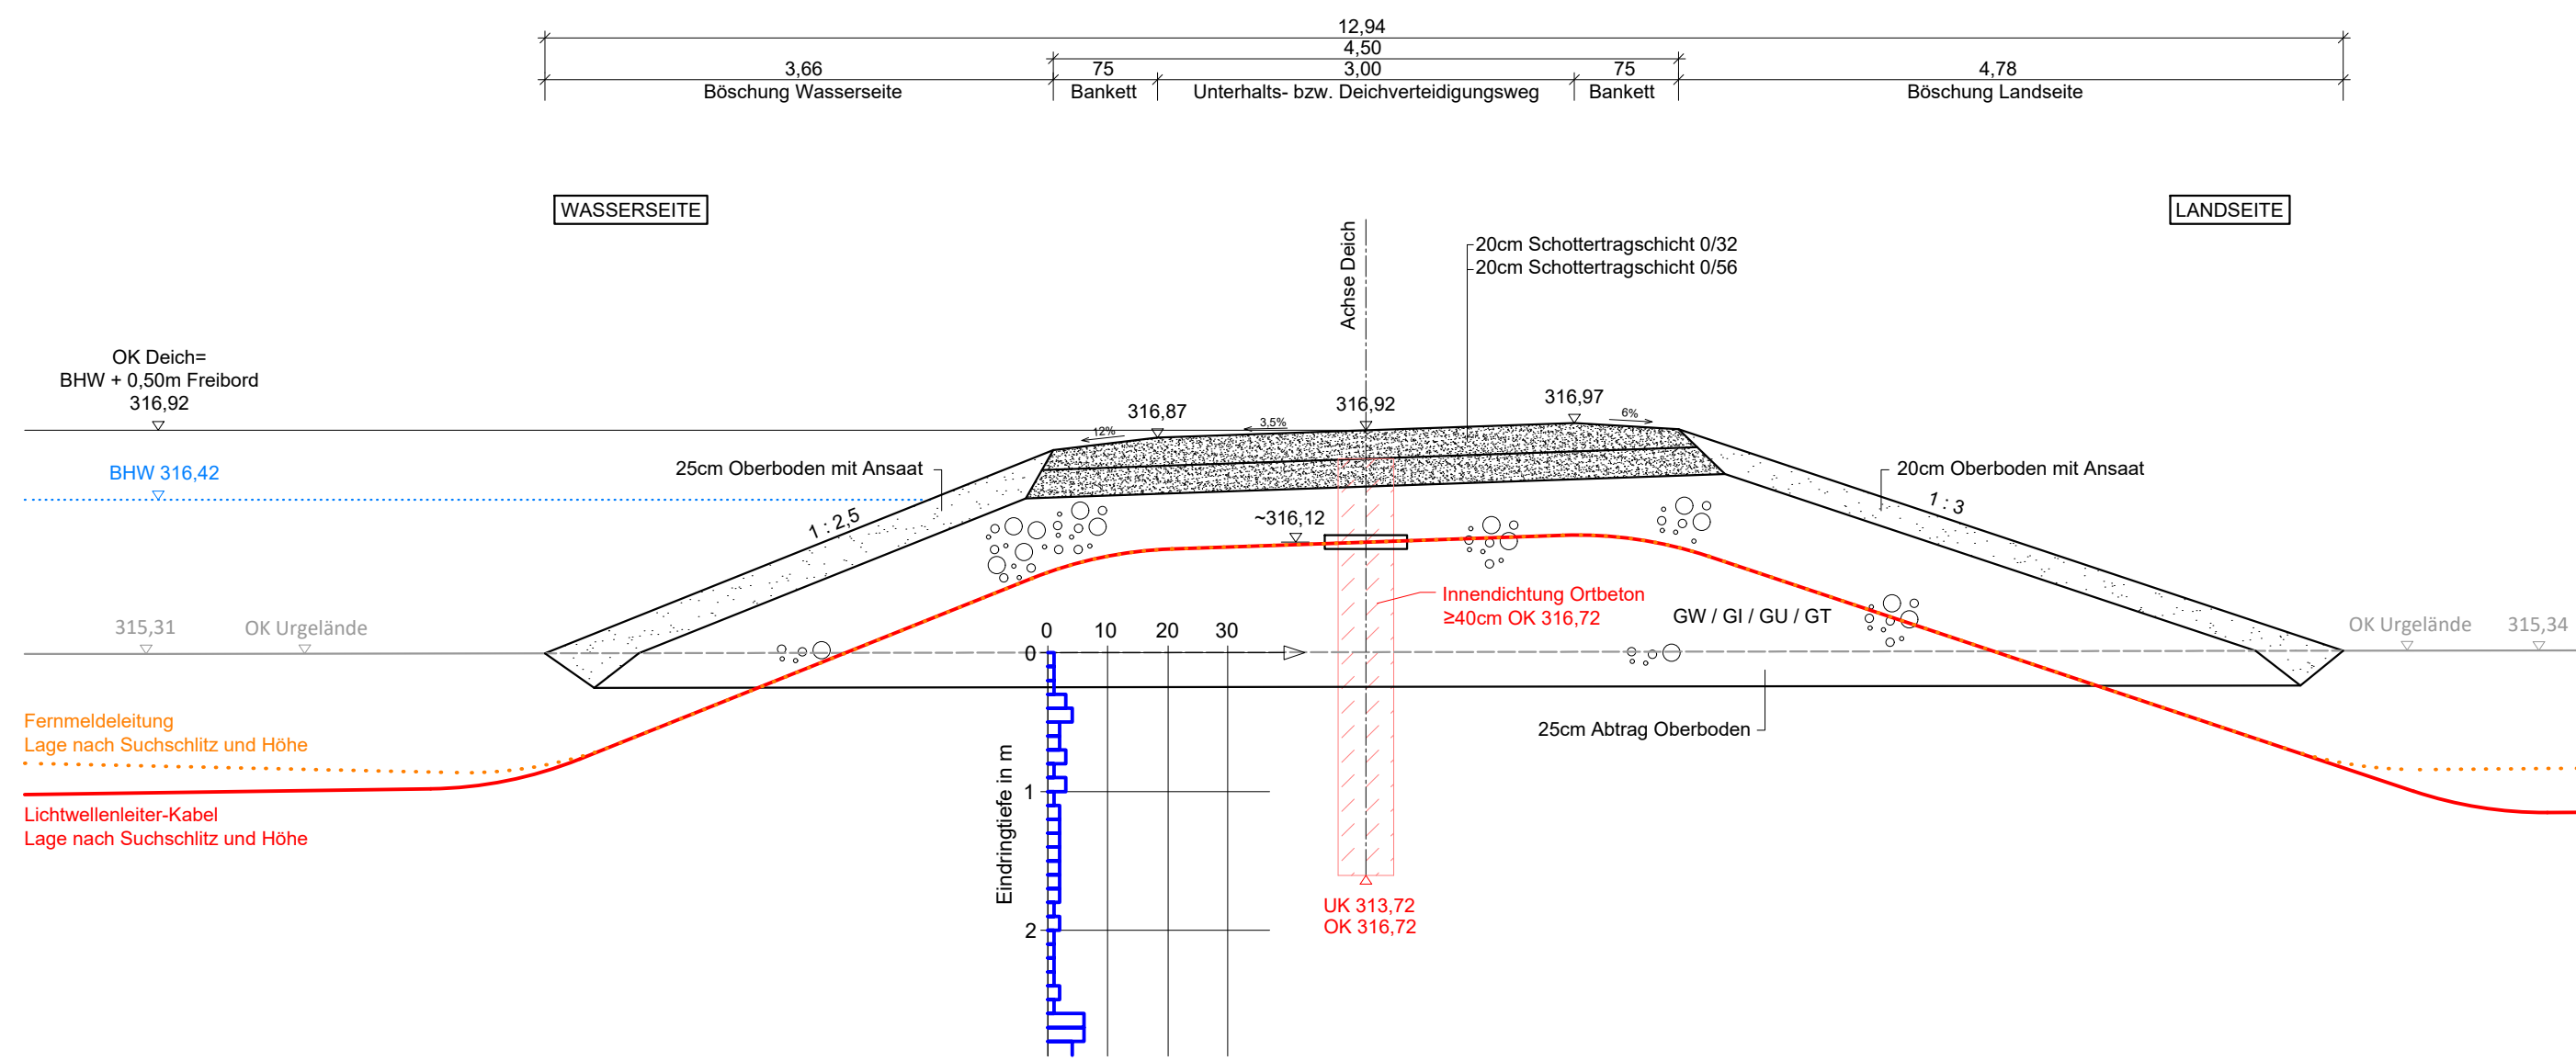


QUERSCHNITT 0+075

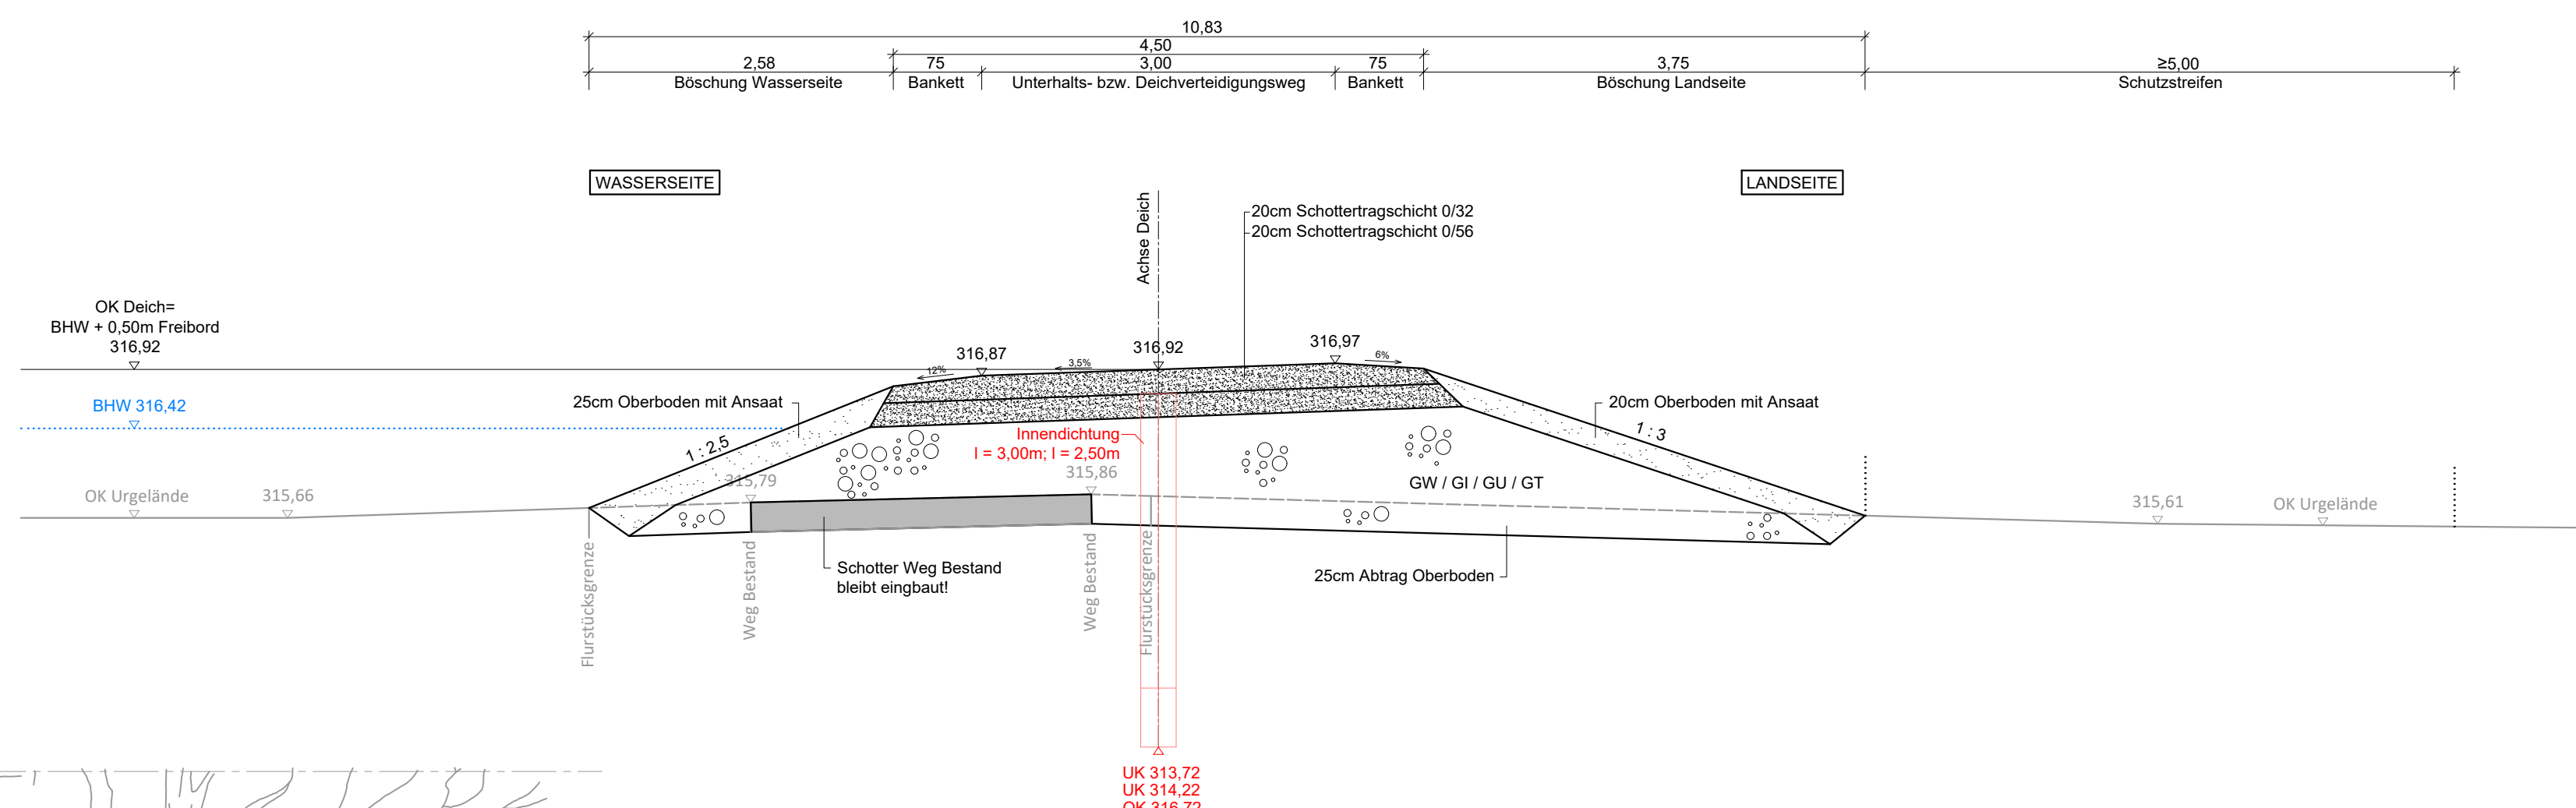


QUERSCHNITT 0+175

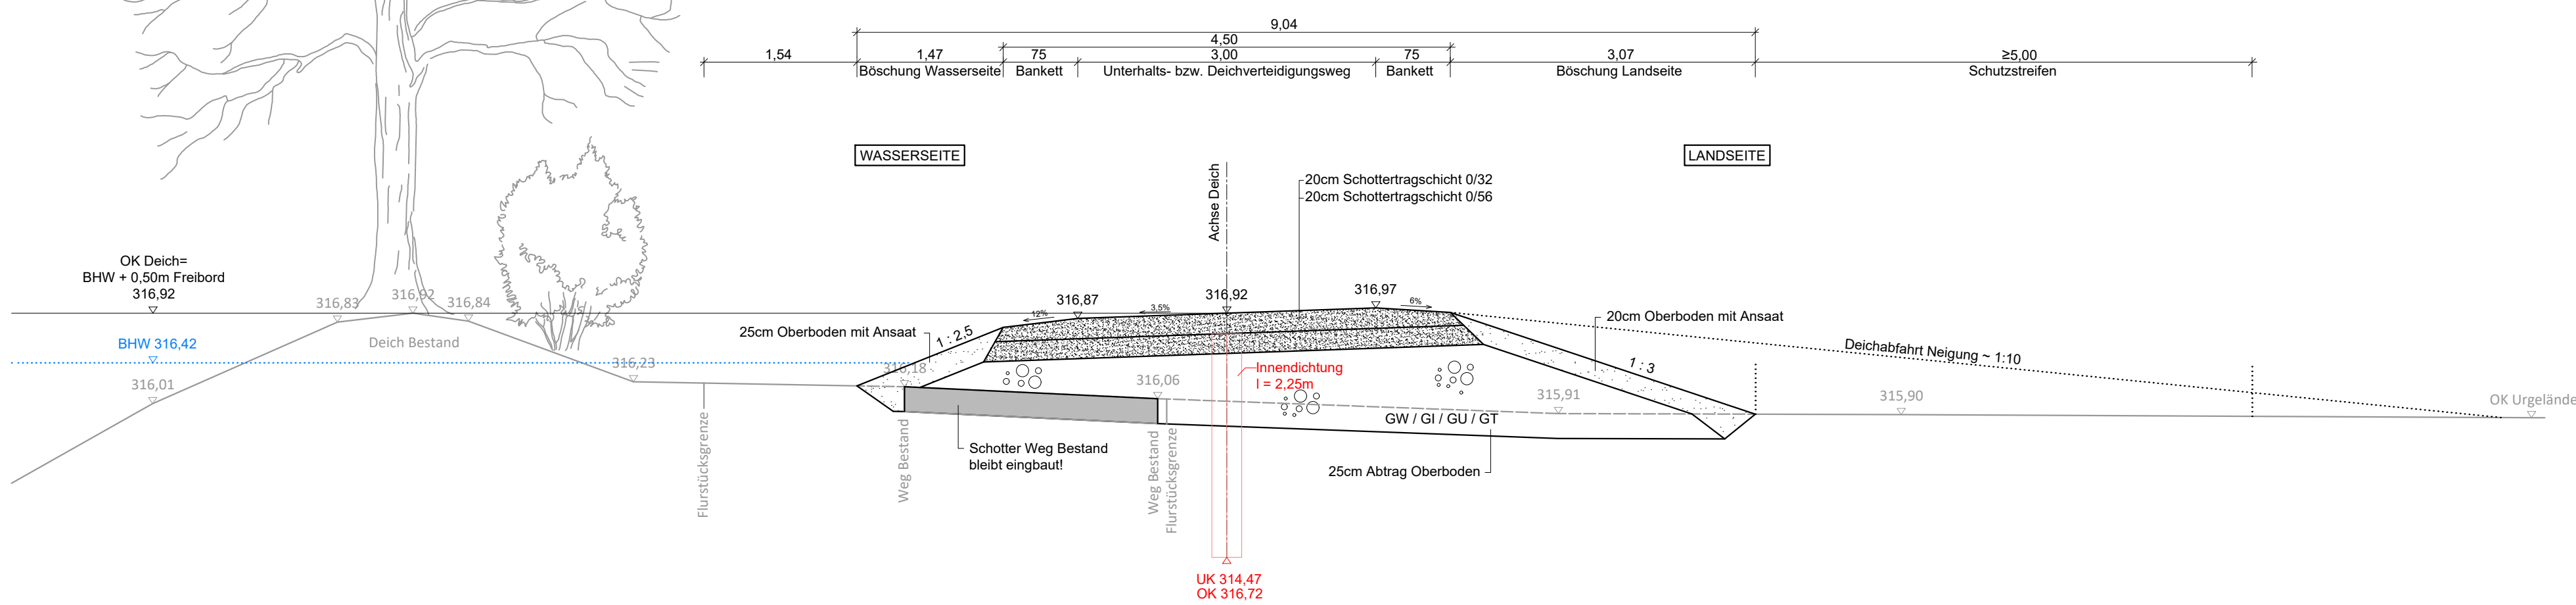


QUERSCHNITT 0+270

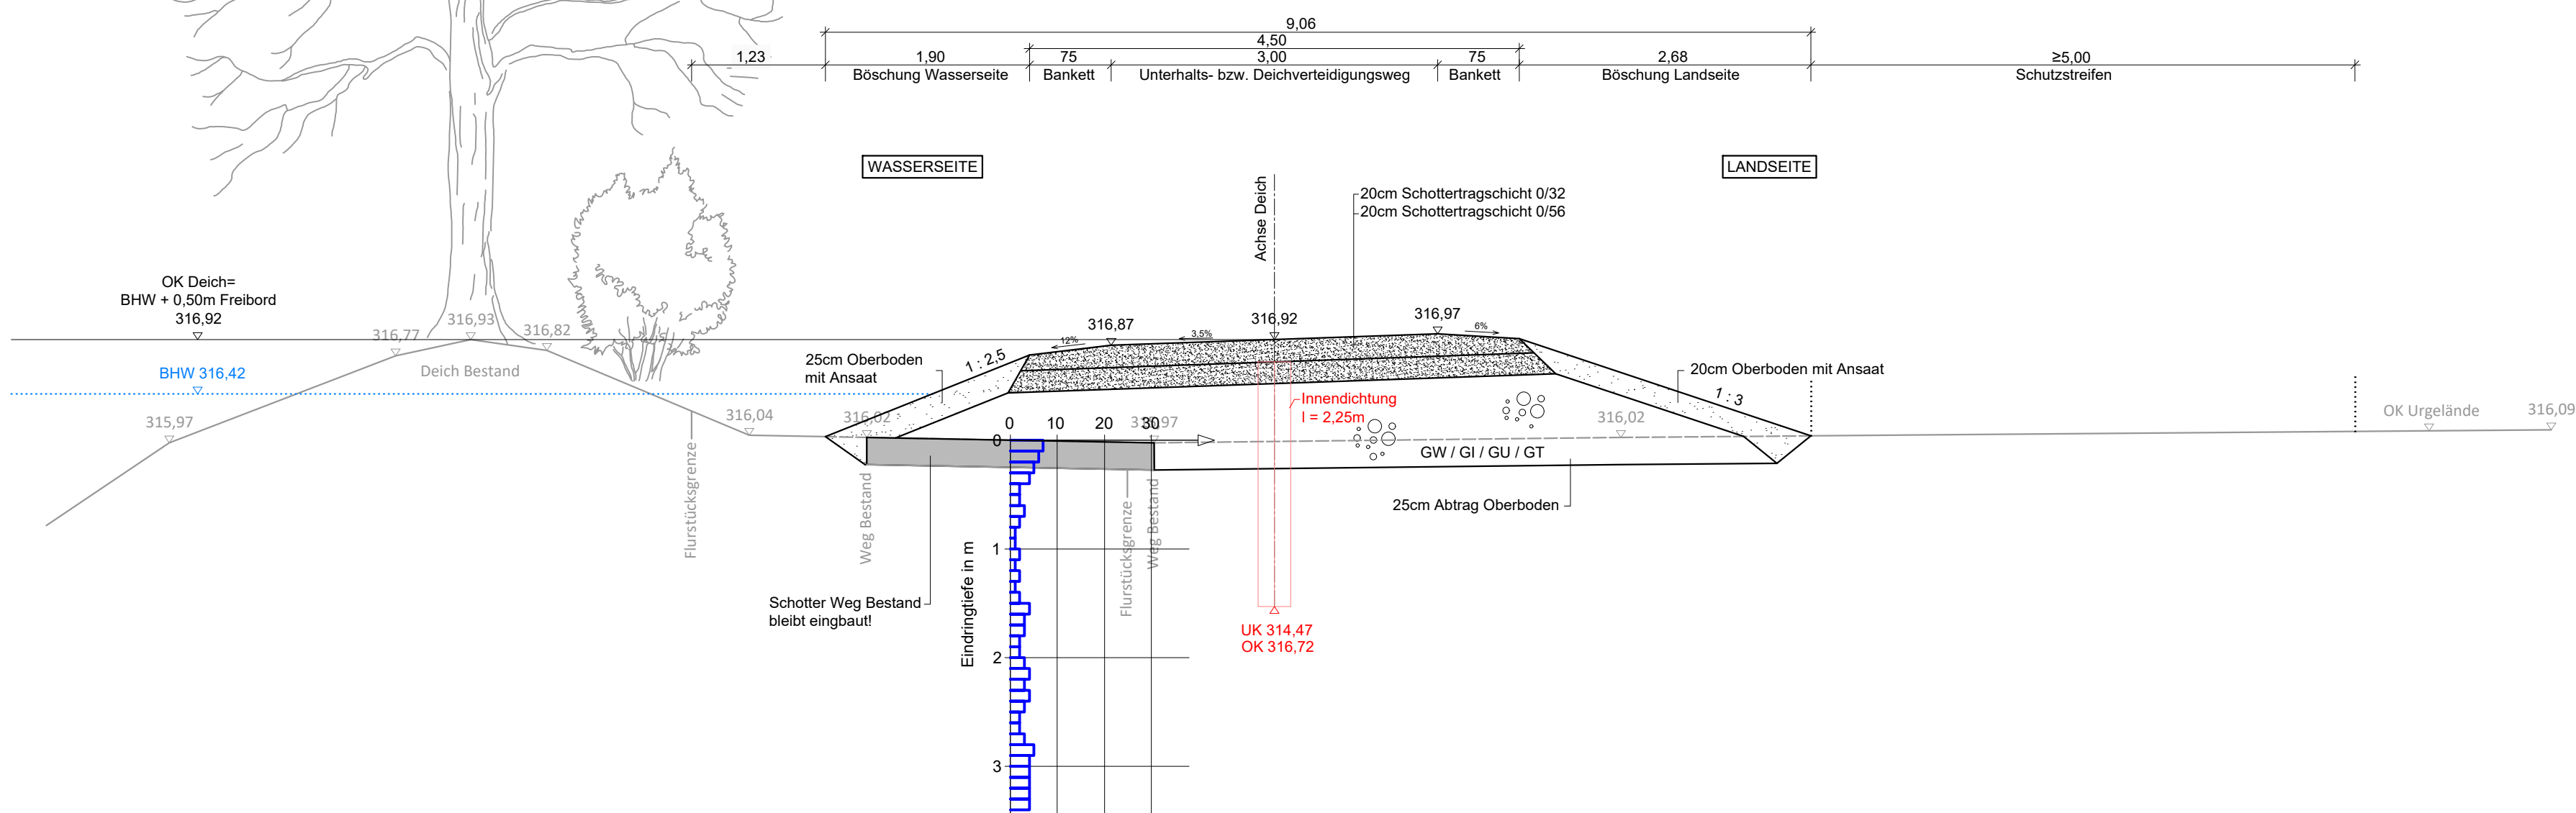


QUERSCHNITT 0+480

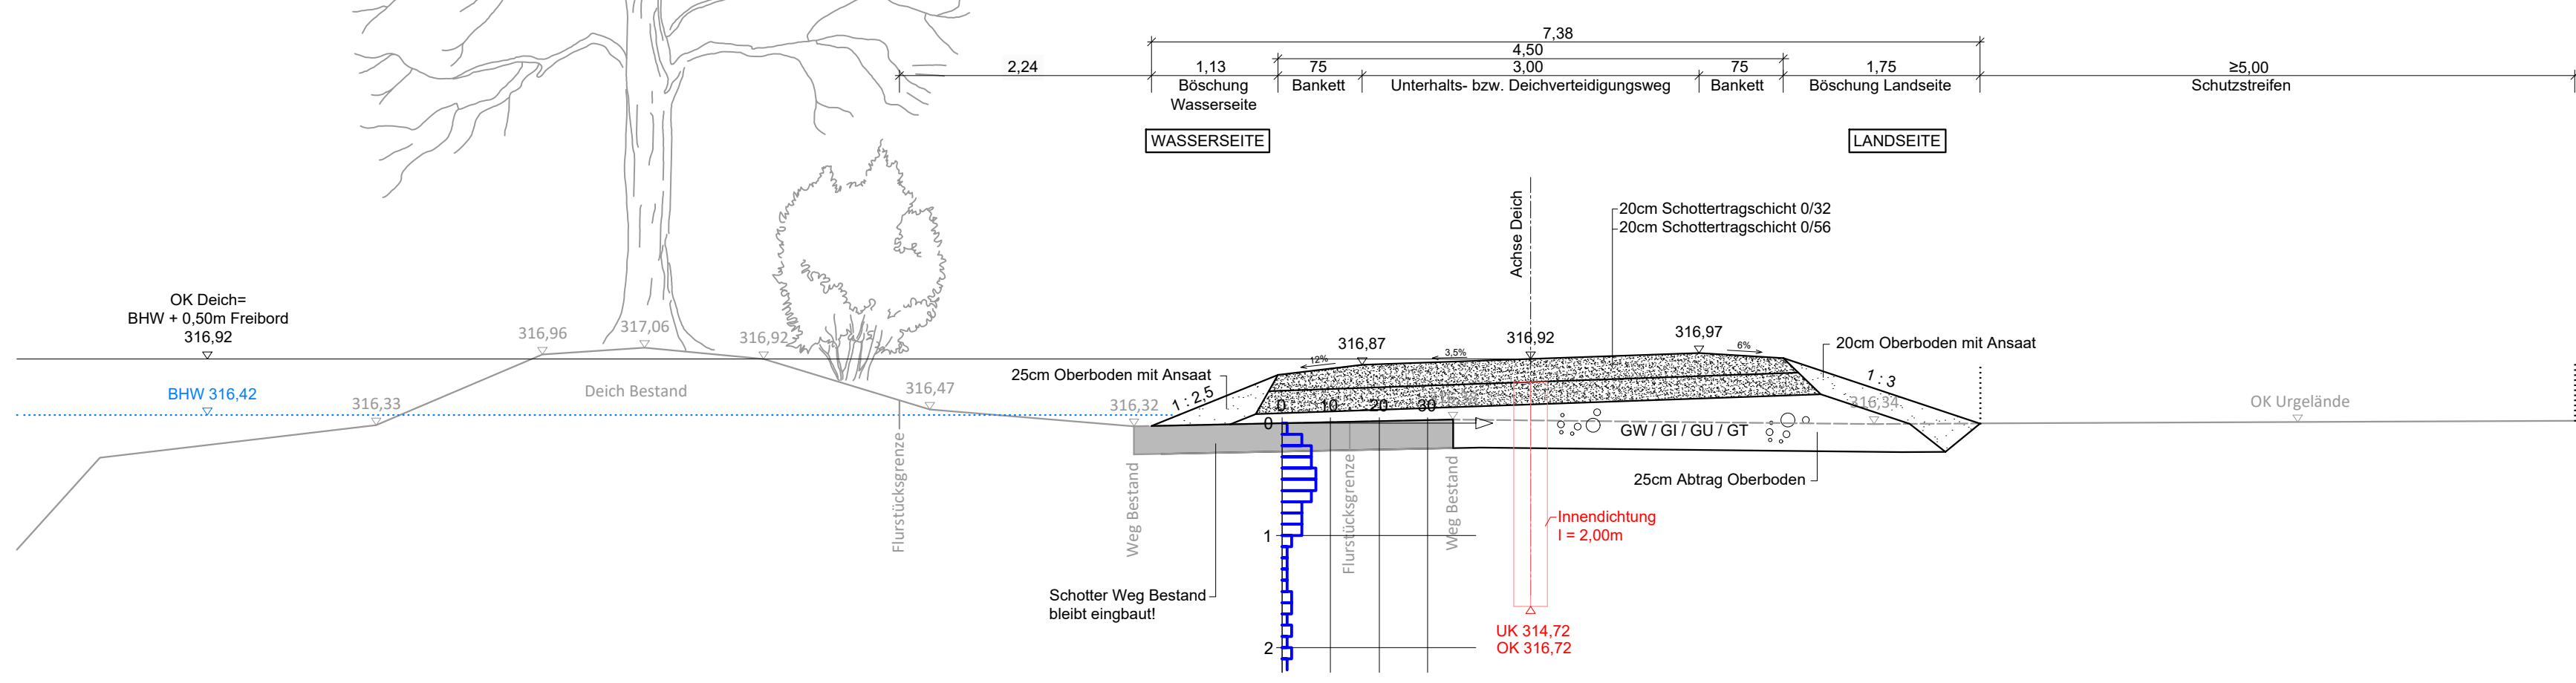


QUERSCHNITT 0+610

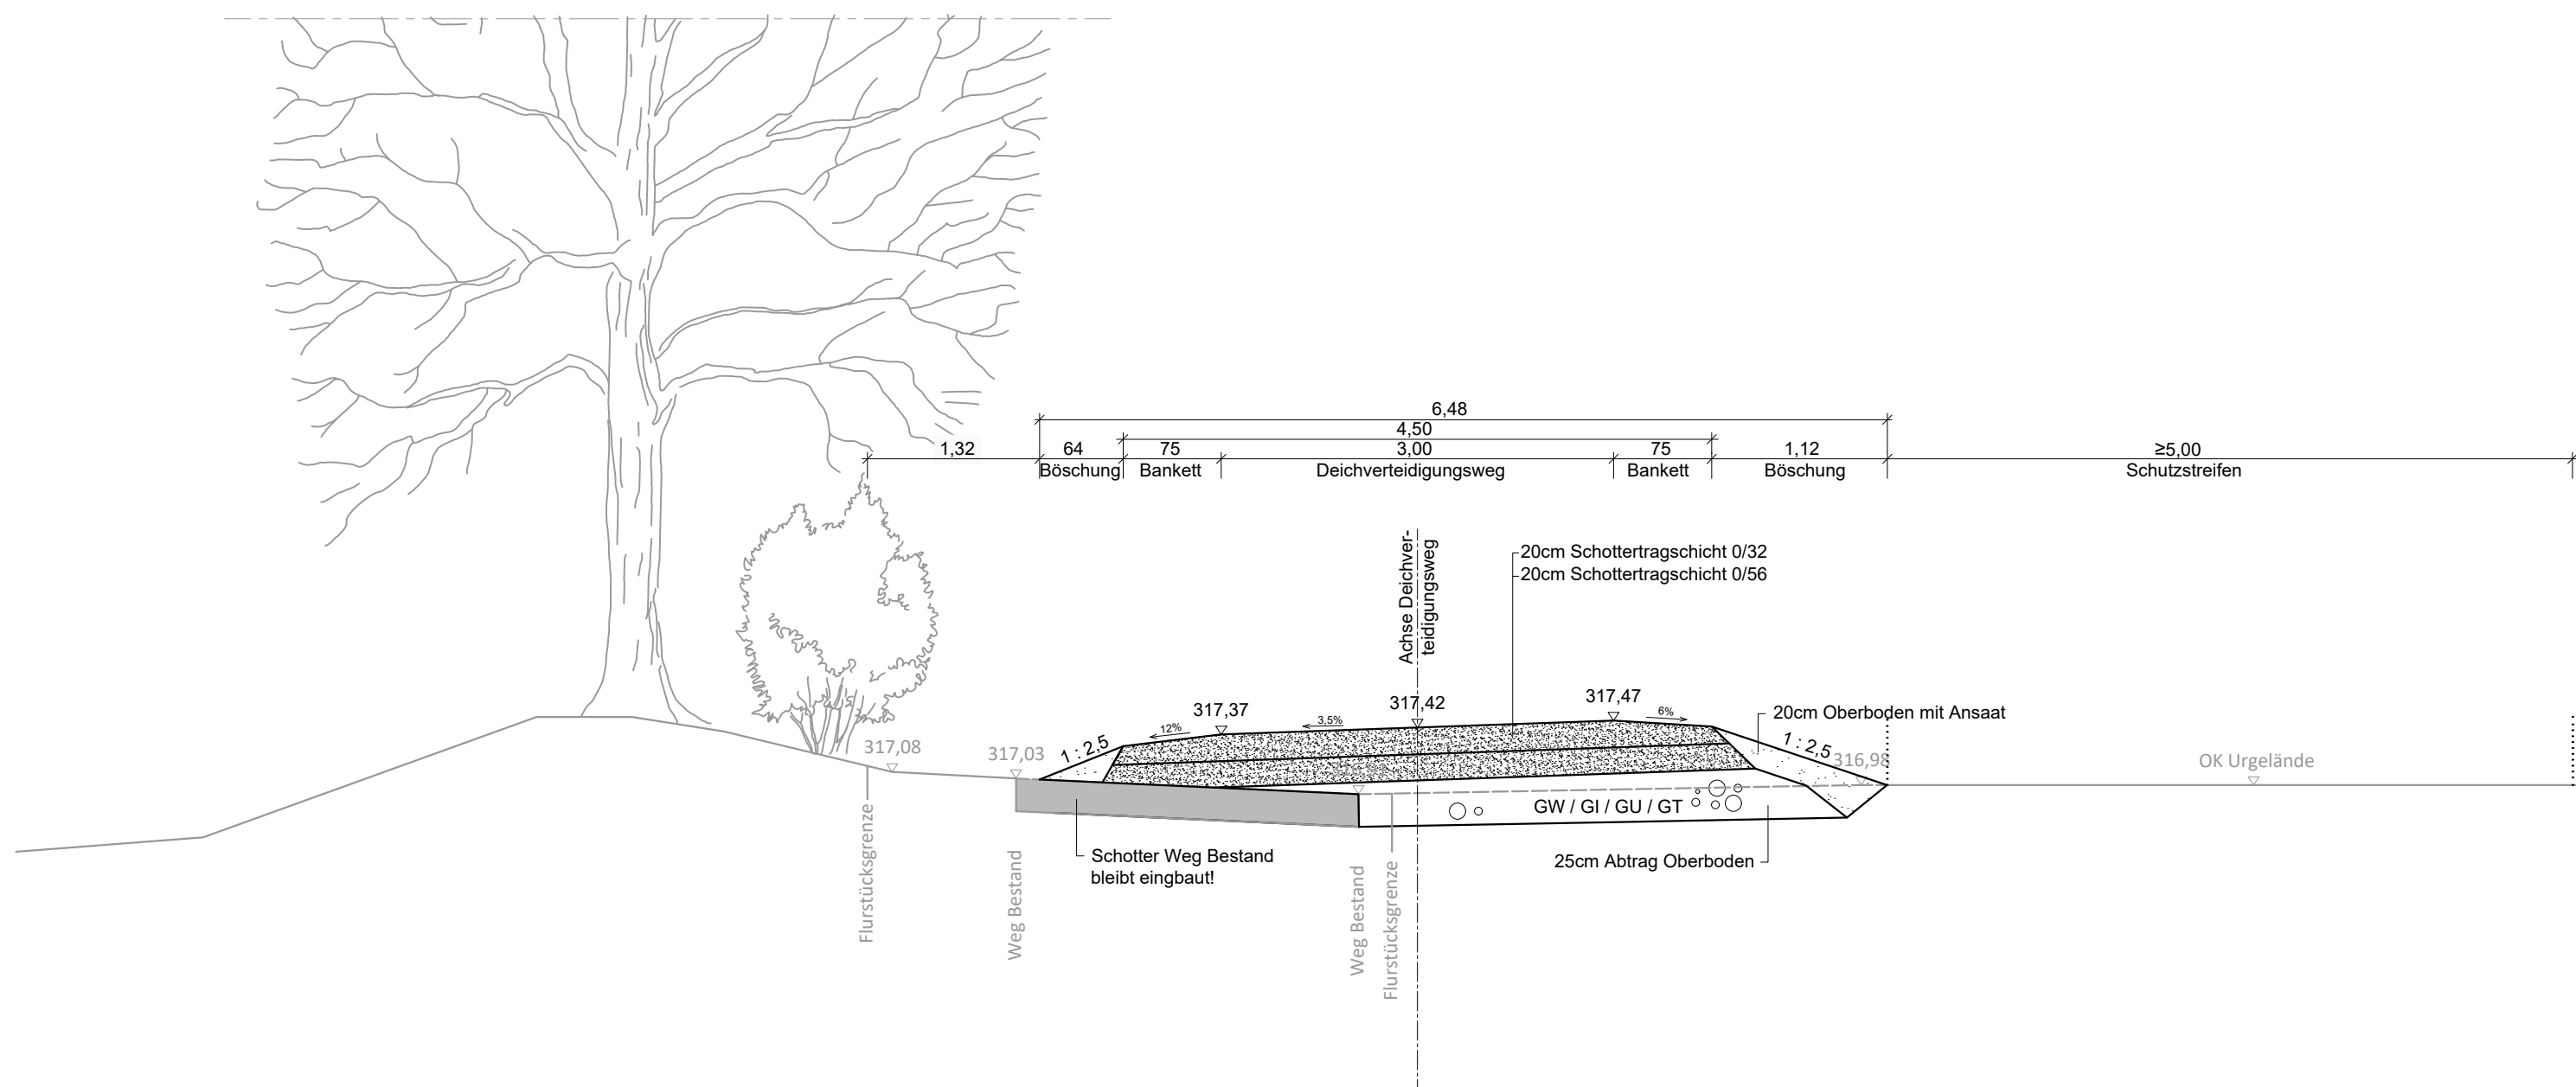

QUERSCHNITT 0+705

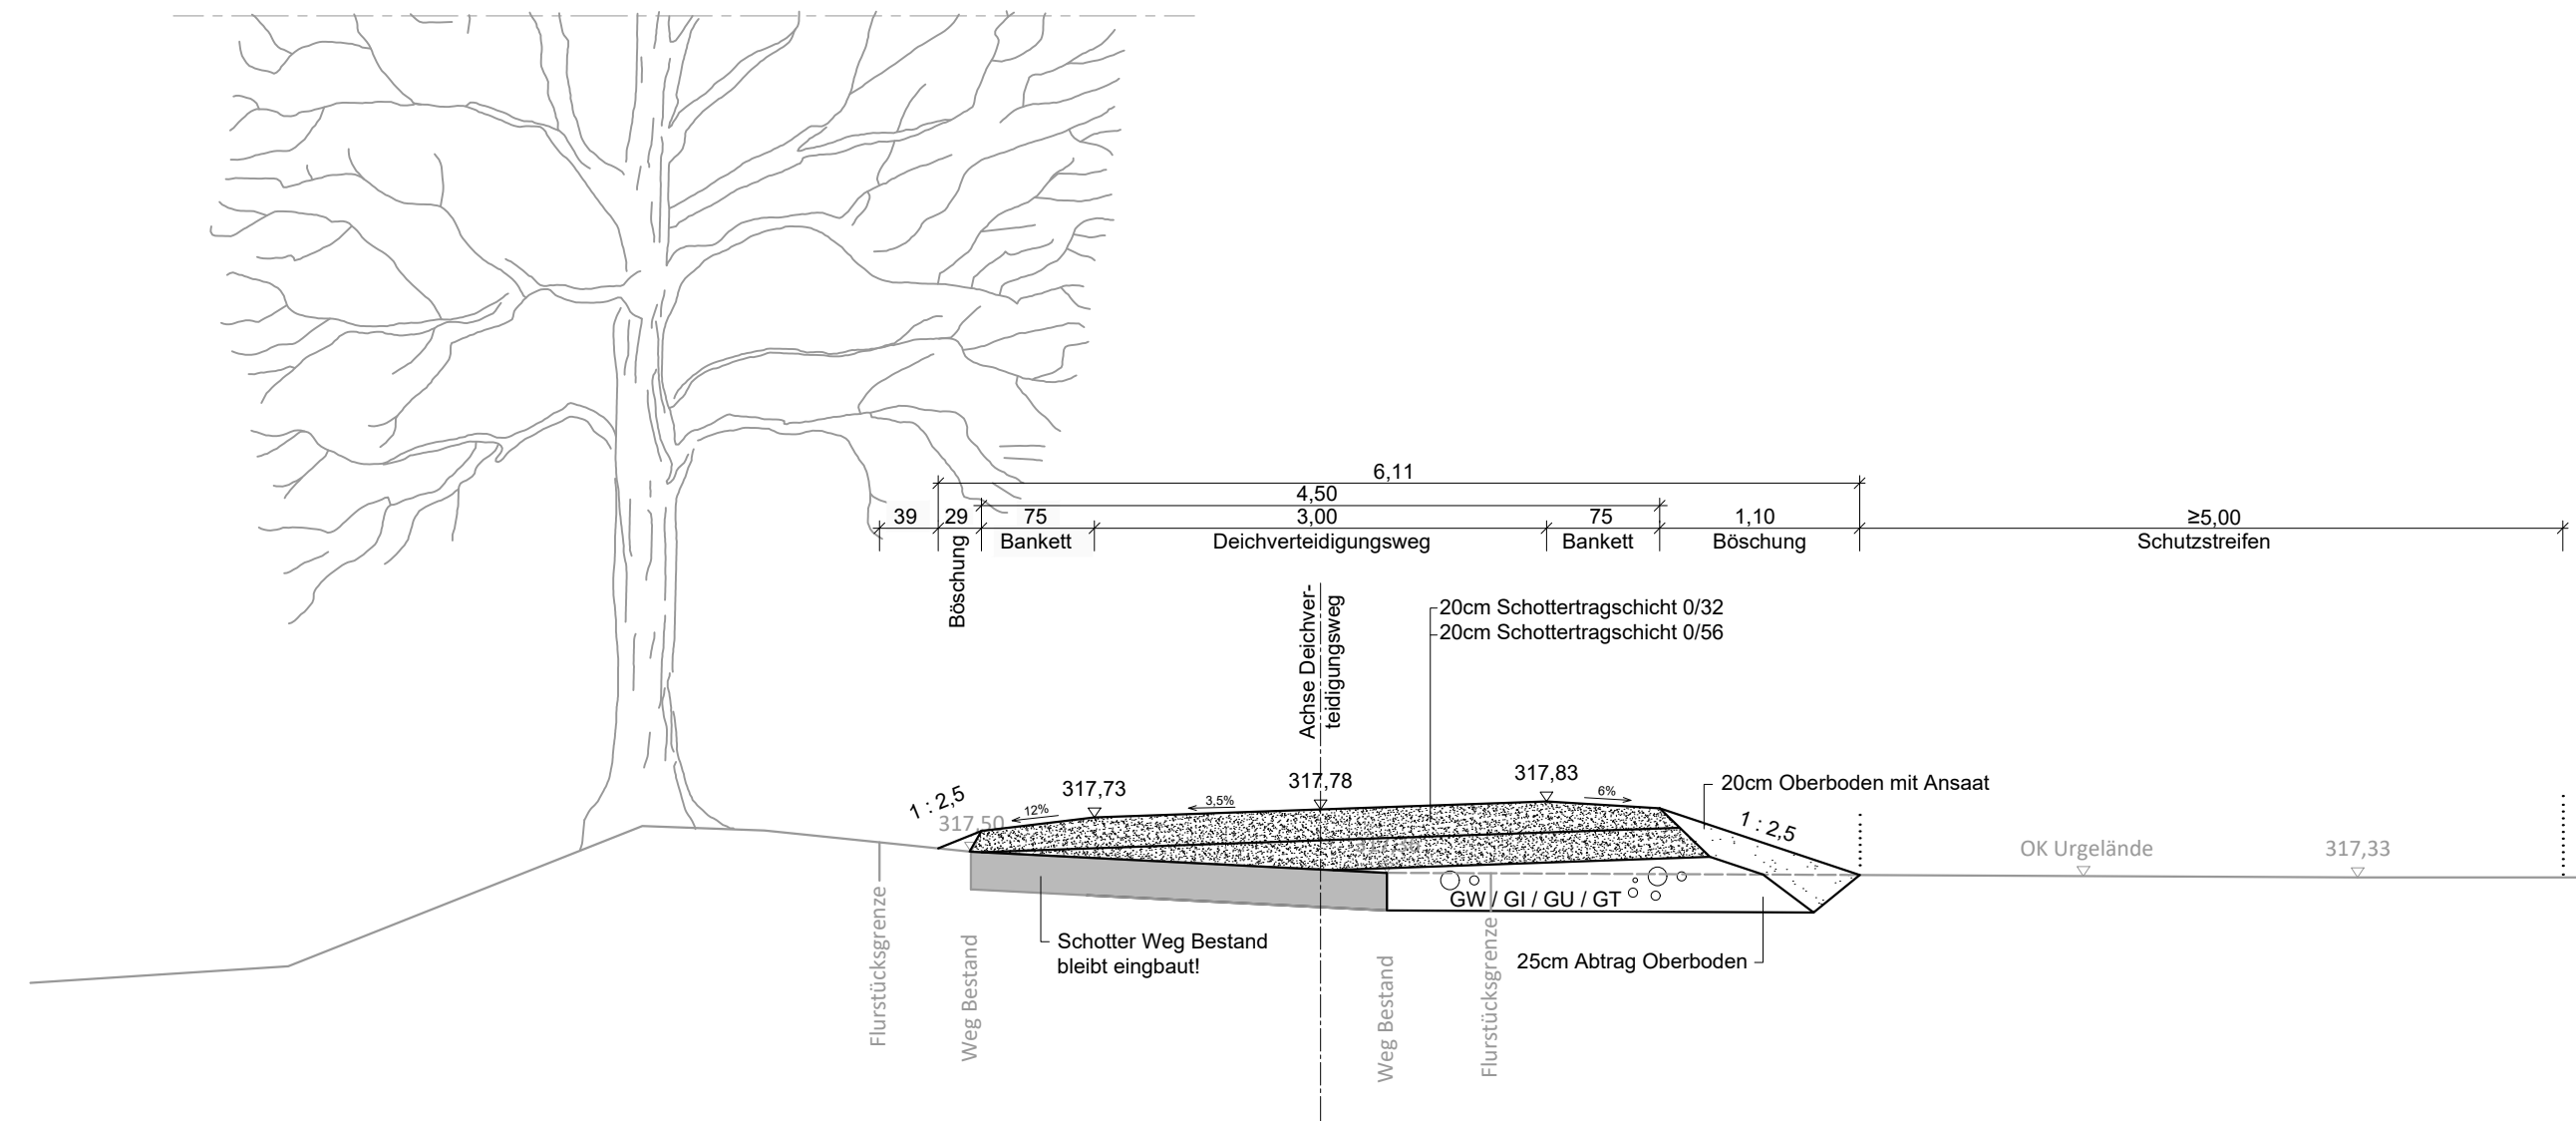

QUERSCHNITT 0+808

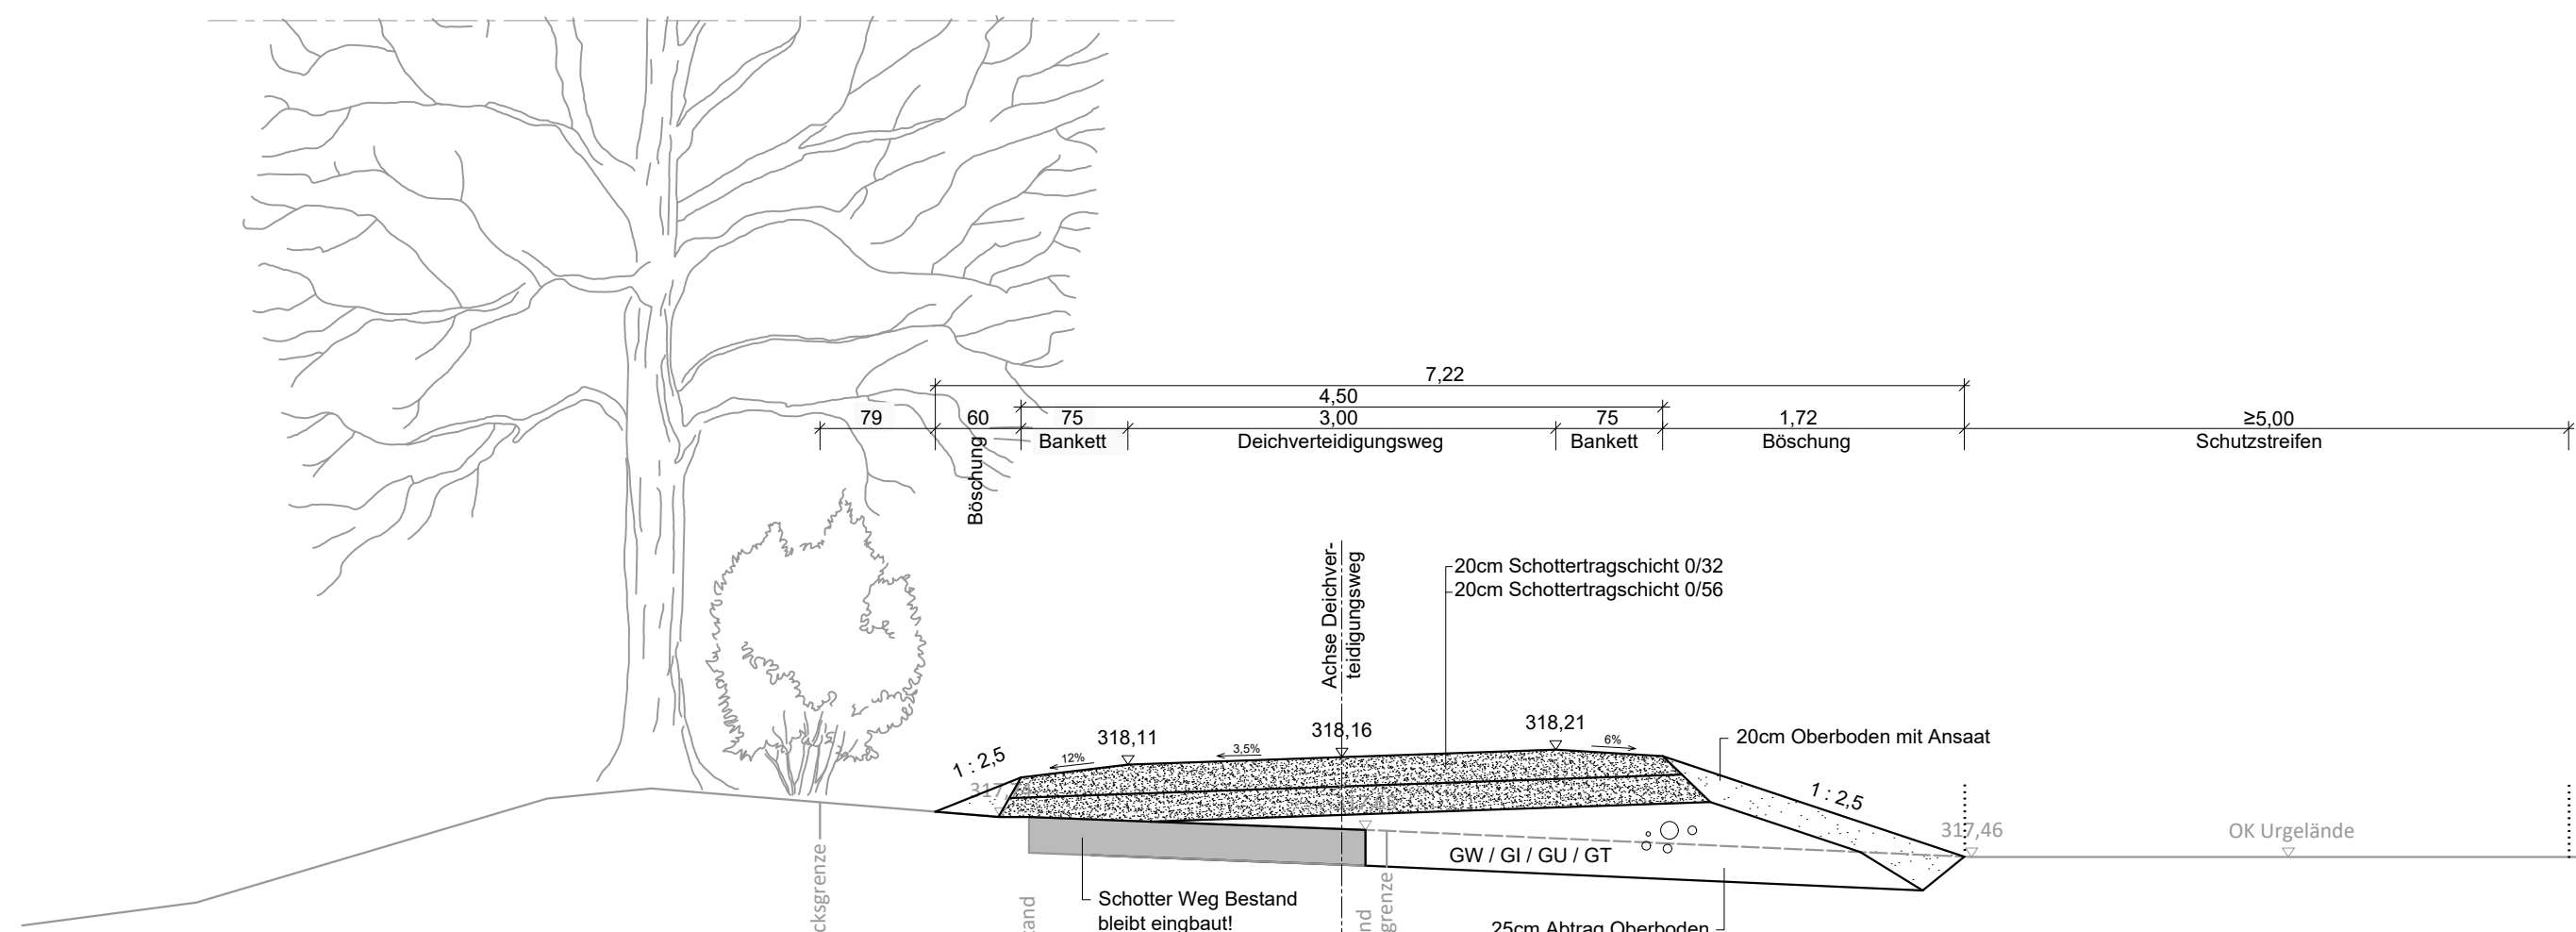

LEGENDE:

- Gelände / Bauwerke Bestand
- Bauwerke
- Innendichtung
- Lichtwellenleiter-Kabel / Fernmeldeleitung
- Bemessungshochwasserstand (BHW)
- Deichbaumaterial / Wegeunterbau
- Kalkalpinas Material GW / GI / GU / GT

Alle Höhenangaben beziehen sich auf das DHHN 2016 (Deutsches Haupthöhennetz, Status 170)

Alle Lageangaben beziehen sich auf ETRS89/UTM Zone 32



Gew. I
Donau



PLANFESTSTELLUNG

e					
d					
c					
b					
a					
Index	Bemerkung	geänd. am	Name	gepr. am	Name
Vorhaben:	Donau, HWS Polder Offenber/Metten BA 02 nördlich Autobahn A3		Plancode: 09271140 - E - 2.4 - 41 - a		
Landkreis:	Deggendorf		Anlage: 2.4	Phase: E	
Gemeinde:	Offenberg		Plan-Nr.: ORM02-PF-RQ-41		
Vorhabensträger:	Freistaat Bayern, vertreten d. d. WWA Deggendorf		Vorhabenskoordinaten: G1h2711190006		
Maßstab:	Querschnitte		Lagebezug: UTM Zone 32N		
Entwurfsverfasser:	Wasserwirtschaftsamt Deggendorf Deutenstraße 20 94469 Deggendorf		entw.: 07.05.2025 gepr.: 07.05.2025	Leuzinger Kreisel Leuzinger	
Datum	Unterschnitt Entwurfsverfasser	Datum	Unterschnitt Vorhabensträger		