


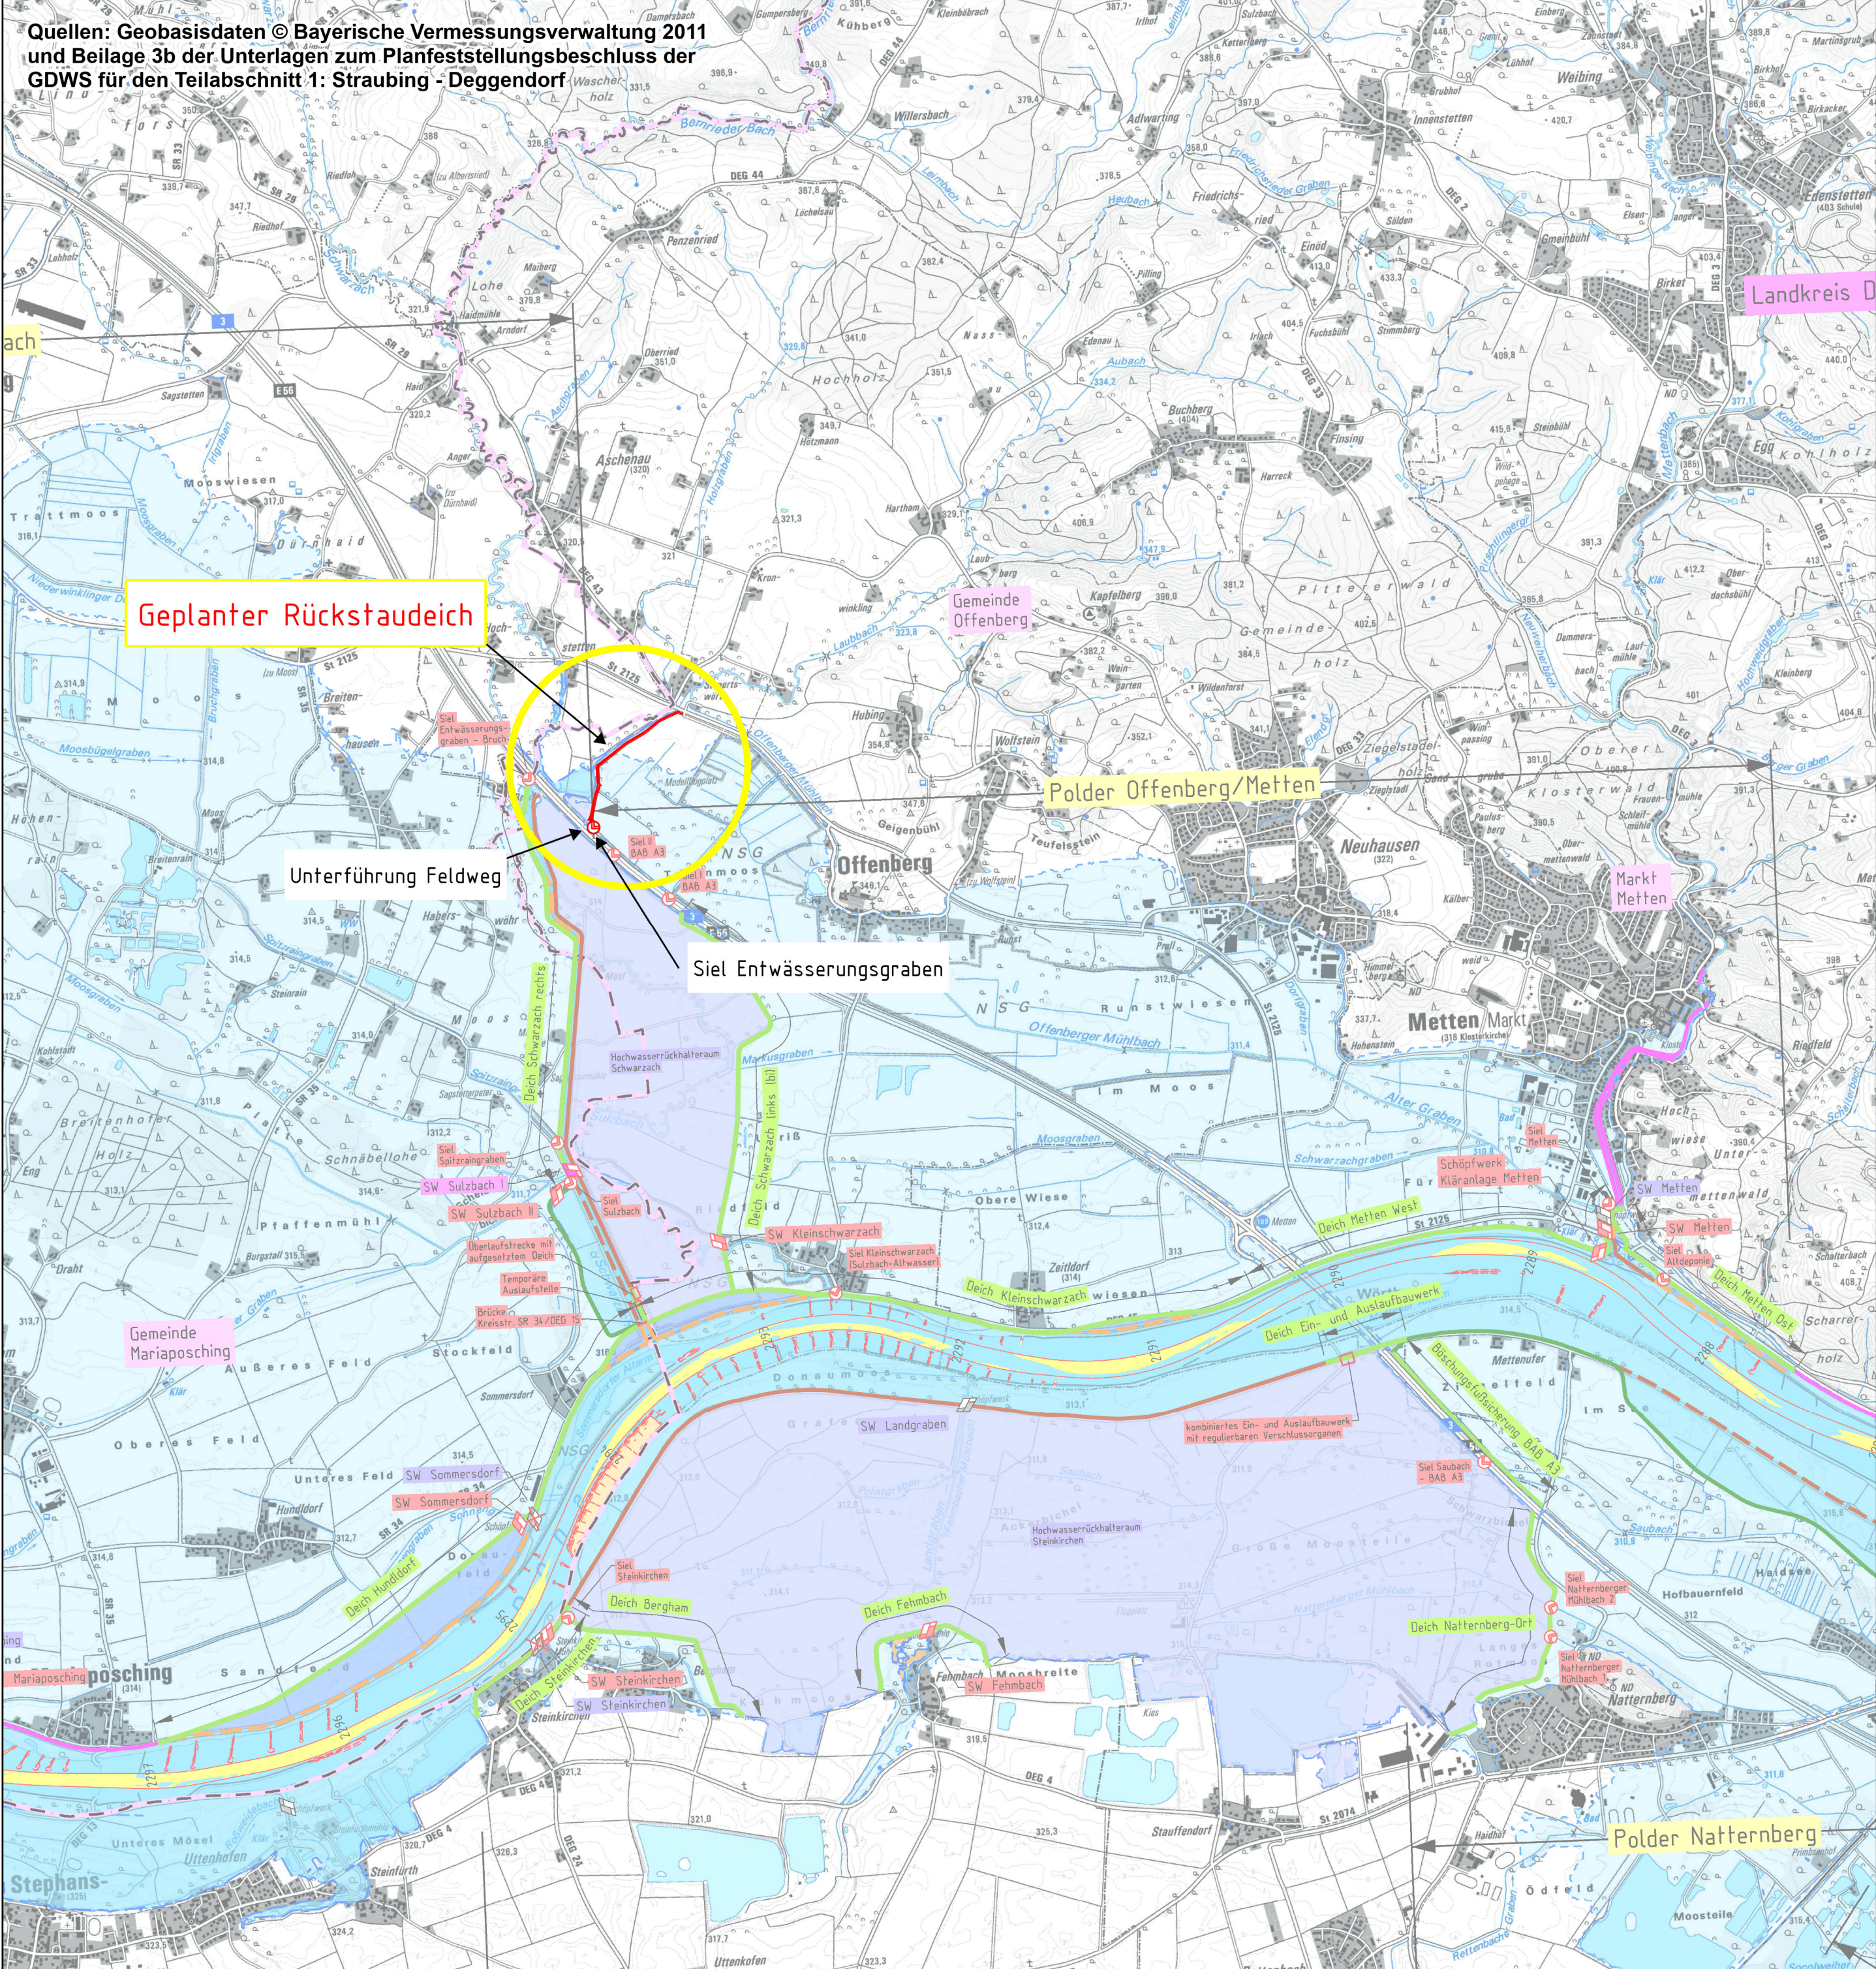

Quellen: Geobasisdaten © Bayerische Vermessungsverwaltung 2011 und Beilage 3b der Unterlagen zum Planfeststellungsbeschluss der GDWS für den Teilabschnitt 1: Straubing - Deggendorf

Geplanter Rückstaudeich

Unterführung Feldweg

Siel Entwässerungsgraben

Polder Offenberger/Metten

Landkreis D

Polder Natternberg

Legende:

Schiffahrtsstraße:

- Fahrrinne neu
- Kolkverbau / Kolkverfüllung / Tertiärabdeckung neu
- Buhne / Parallelwerk / Wellenschlagschutz Ufervorschrüttung anzupassen / neu
- Auftrag Kies neu
- Abtrag Kies / Fels neu

Hochwasserschutz:

- Bestehender Hochwasserschutz auf Schutzgrad HQ₁₀₀
- Vorgezogene Hochwasserschutzmaßnahmen auf Schutzgrad HQ₁₀₀, im Bau bzw. im Verfahren bis 2014
- Deichabtrag vorgezogene Hochwasserschutzmaßnahmen
- Vorgezogene und sonstige Hochwasserschutzmaßnahmen auf Schutzgrad HQ₁₀₀, im Verfahren nach 2014
- Hochwasserschutzmaßnahmen auf Schutzgrad HQ₁₀₀ neu
- Bestehend bleibender Hochwasserschutz auf Schutzgrad HQ₃₀₋₅₀
- Deichabtrag neu
- Vorland neu
- Hochwasserrückhalteraum zwischen Straubing und Deggendorf mit kontrollierter Flutung durch Überlaufstrecken oder regulierbarem Ein- und Auslaufbauwerk

Polder

- Polderbezeichnung
- Schöpfwerk (SW) bestehend
- Schöpfwerk (SW) rückzubauen
- Schöpfwerk (SW), Schöpfstelle (SS) neu
- Schöpfwerk (SW) anzupassen / zu sanieren
- Siel neu / anzupassen
- Landkreisgrenze
- Vorläufig gesichertes Überschwemmungsgebiet (Stand 2008) Quelle: Wasserwirtschaftsamt Deggendorf (nachrichtlich)
- Berechnetes künftiges Überschwemmungsgebiet
- Donaubetontes Hochwasser Basis: Stationäre HQ₁₀₀-Berechnung mit 2d-Modell der RMD, in Ableitern nur Rückstau der Donau berücksichtigt. Berechnung 124 vom 18.03.2014 (Ausbauzustand) inklusive Anpassungen
- Überschwemmungsfläche für die an den Schöpfwerken und Schöpfstellen angesetzte Retention
- Darstellungsgrenze Überschwemmungsgebiet

Geplanter Rückstaudeich auf Schutzgrad HQ₁₀₀

PLANFESTSTELLUNG

Index	Bemerkung	geänd. am	Name	gepr. am	Name
Vorhaben:	Donau, HWS Polder Offenberger-Metten BA 02 nördlich Autobahn A3		Anlage:	2.1	
Vorhabensträger:	Freistaat Bayern, vertreten d. d. WWA Deggendorf		Plan-Nr.:	OfMe02-PF-ÜLP-11	
Landkreis:	Deggendorf		Schutzvermerk/Dateiname:		
Gemeinde:	Offenberg				
Maßstab:	1 : 25.000		entw.	16.05.2025	Leuzinger
	Übersichtslageplan		gez.	16.05.2025	Kreusel
			gepr.	16.05.2025	Leuzinger
Entwurfsverfasser	Wasserwirtschaftsamt Deggendorf Dettnerstraße 20 94469 Deggendorf				
Datum	Unterschrift Entwurfsverfasser	Datum	Unterschrift Vorhabensträger		

